


STAROSTWO POWIATOWE  
Wydział Organizacyjny, Zamówień Publicznych  
i Zarządzania Kryzysowego  
26-300 Opoczno, ul. Kwiatowa 1a  
tel. 44 741-49-00

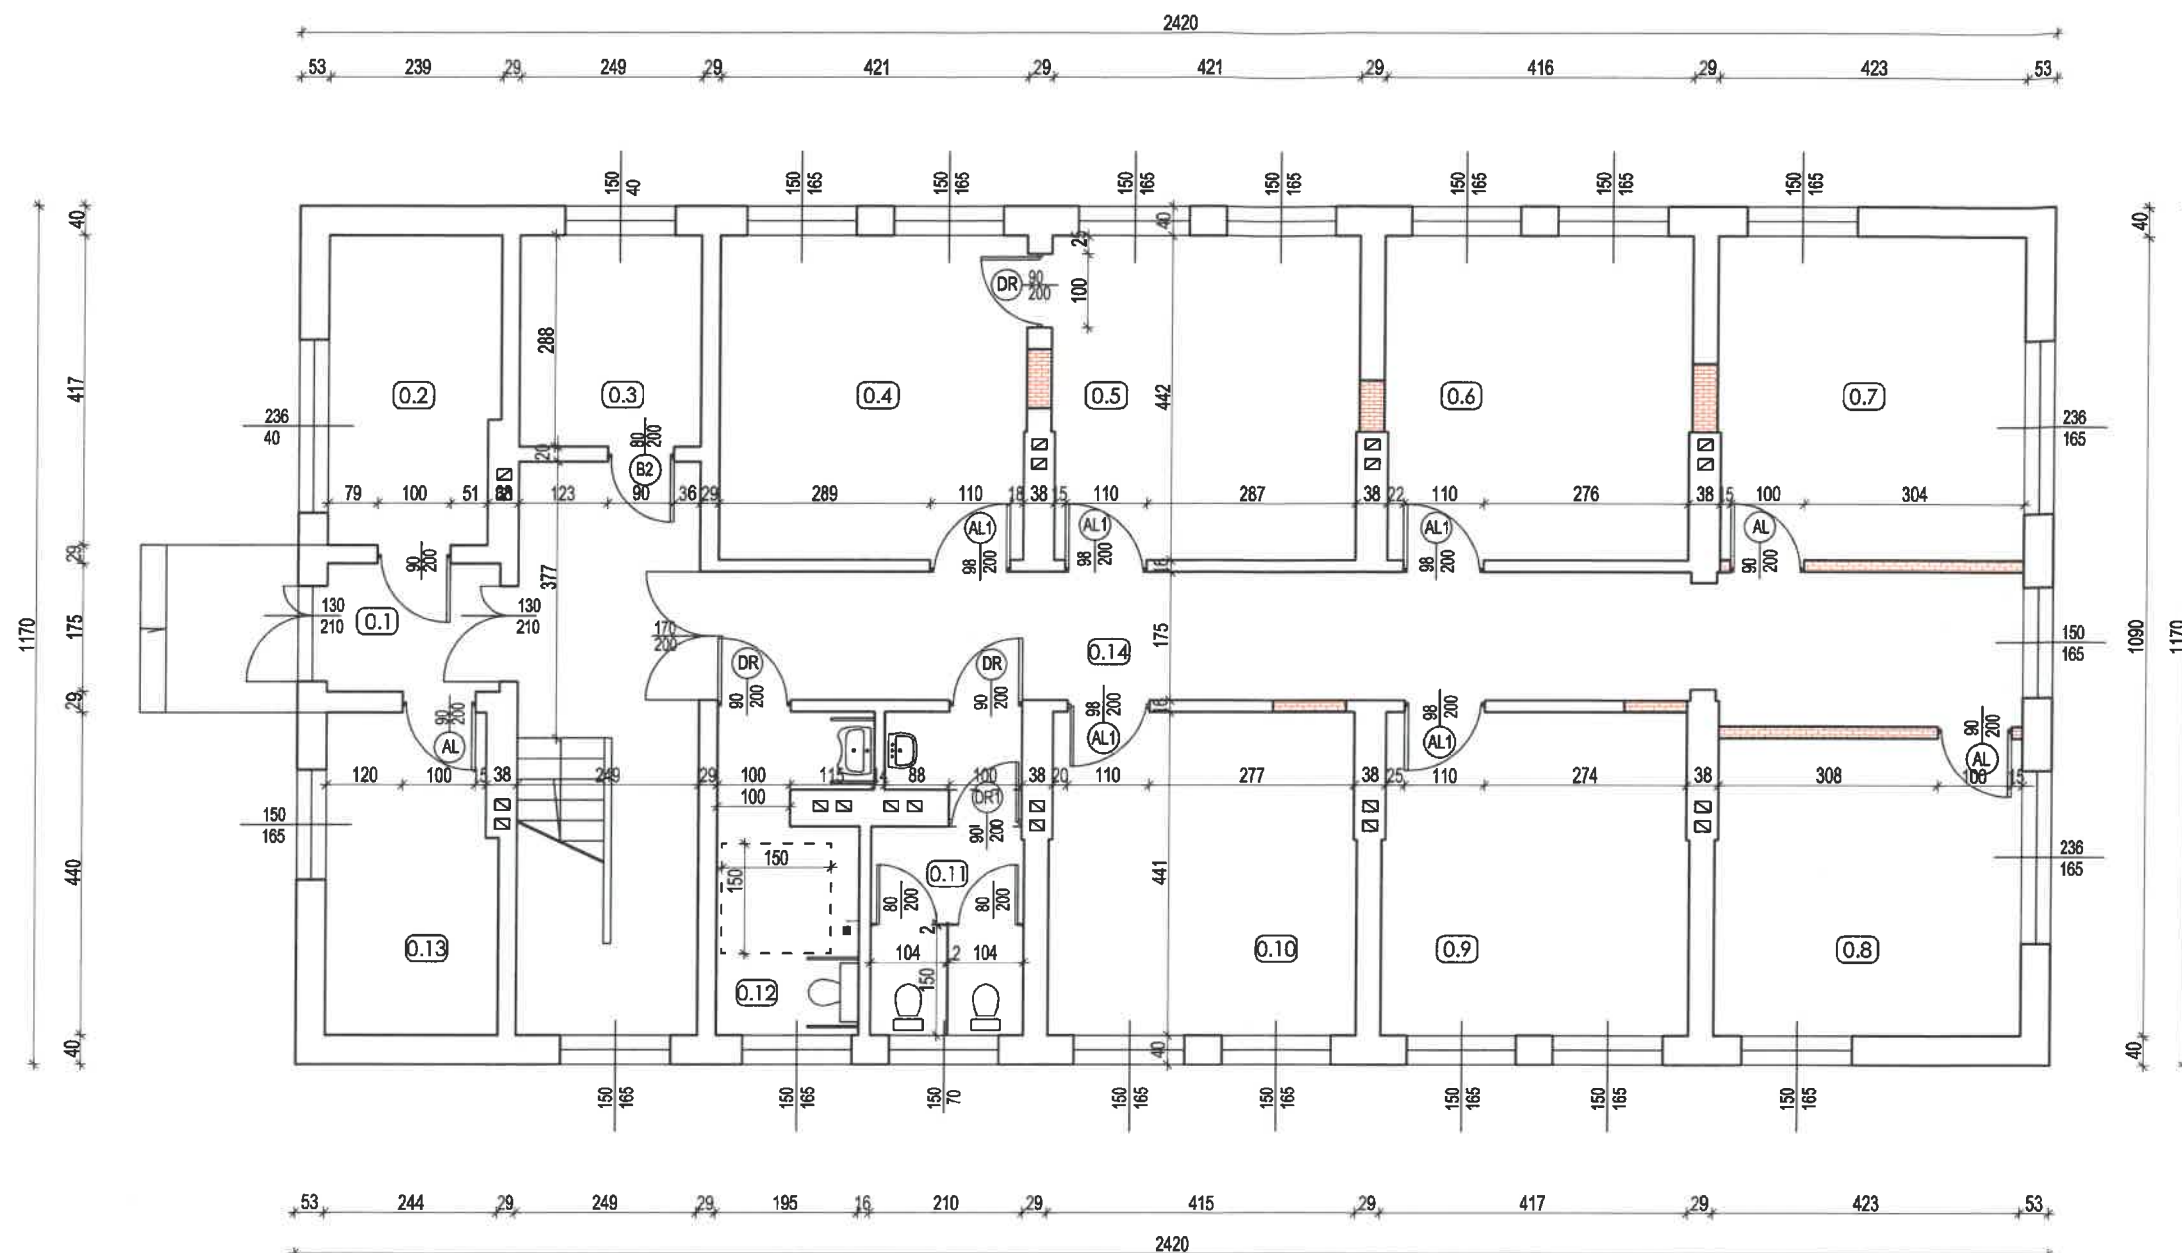

ZESTAWIENIE POMIESZCZEŃ PROJEKTOWANYCH - PARTER			
0.1	wiatrołap	plytki cer.	4,14 m <sup>2</sup>
0.2	kotłownia	plytki cer.	9,69 m <sup>2</sup>
0.3	pom. zbiorników oleju	plytki cer.	7,11 m <sup>2</sup>
0.4	pom. biurowe - obsługa osób bezrob.	plytki cer.	18,53 m <sup>2</sup>
0.5	pom. biurowe - obsługa osób bezrob.	plytki cer.	18,53 m <sup>2</sup>
0.6	pom. biurowe - obsługa osób bezrob.	plytki cer.	18,53 m <sup>2</sup>
0.7	pom. biurowe - doradcy zawodowi	plytki cer.	18,46 m <sup>2</sup>
0.8	pom. biurowe - rejestracja	plytki cer.	17,02 m <sup>2</sup>
0.9	pom. biurowe - zasilki ZUS	plytki cer. (pozostają)	18,41 m <sup>2</sup>
0.10	pom. biurowe - obsługa osób niepełnospr.	plytki cer. (pozostają)	18,41 m <sup>2</sup>
0.11	toaleta	plytki cer.	7,95 m <sup>2</sup>
0.12	toaleta	plytki cer.	7,87 m <sup>2</sup>
0.13	pom. biurowe - biuro podawcze	plytki cer.	10,12 m <sup>2</sup>
0.14	korytarz	plytki cer.	41,09 m <sup>2</sup>
RAZEM POWIERZCHNIA UŻYTKOWA			215,86 m <sup>2</sup>

wysokość pomieszczeń - 270 cm.

LEGENDA:

ściana lub otwór do zamurowania

NAZWA OBIEKTU, ADRES, NR DZIAŁKI	REMONT BUDYNKU ADMINISTRACYJNEGO STAROSTWA POWIATOWEGO W OPOCZNO, UL. ROLNA 6	SKALA 1:100
TYTUŁ RYSUNKU	RZUT PARTERU - ROBOTY REMONTOWE	
OPRACOWALI		
DATA	LUTY 2018	NR STRONY NR RYS. A-1