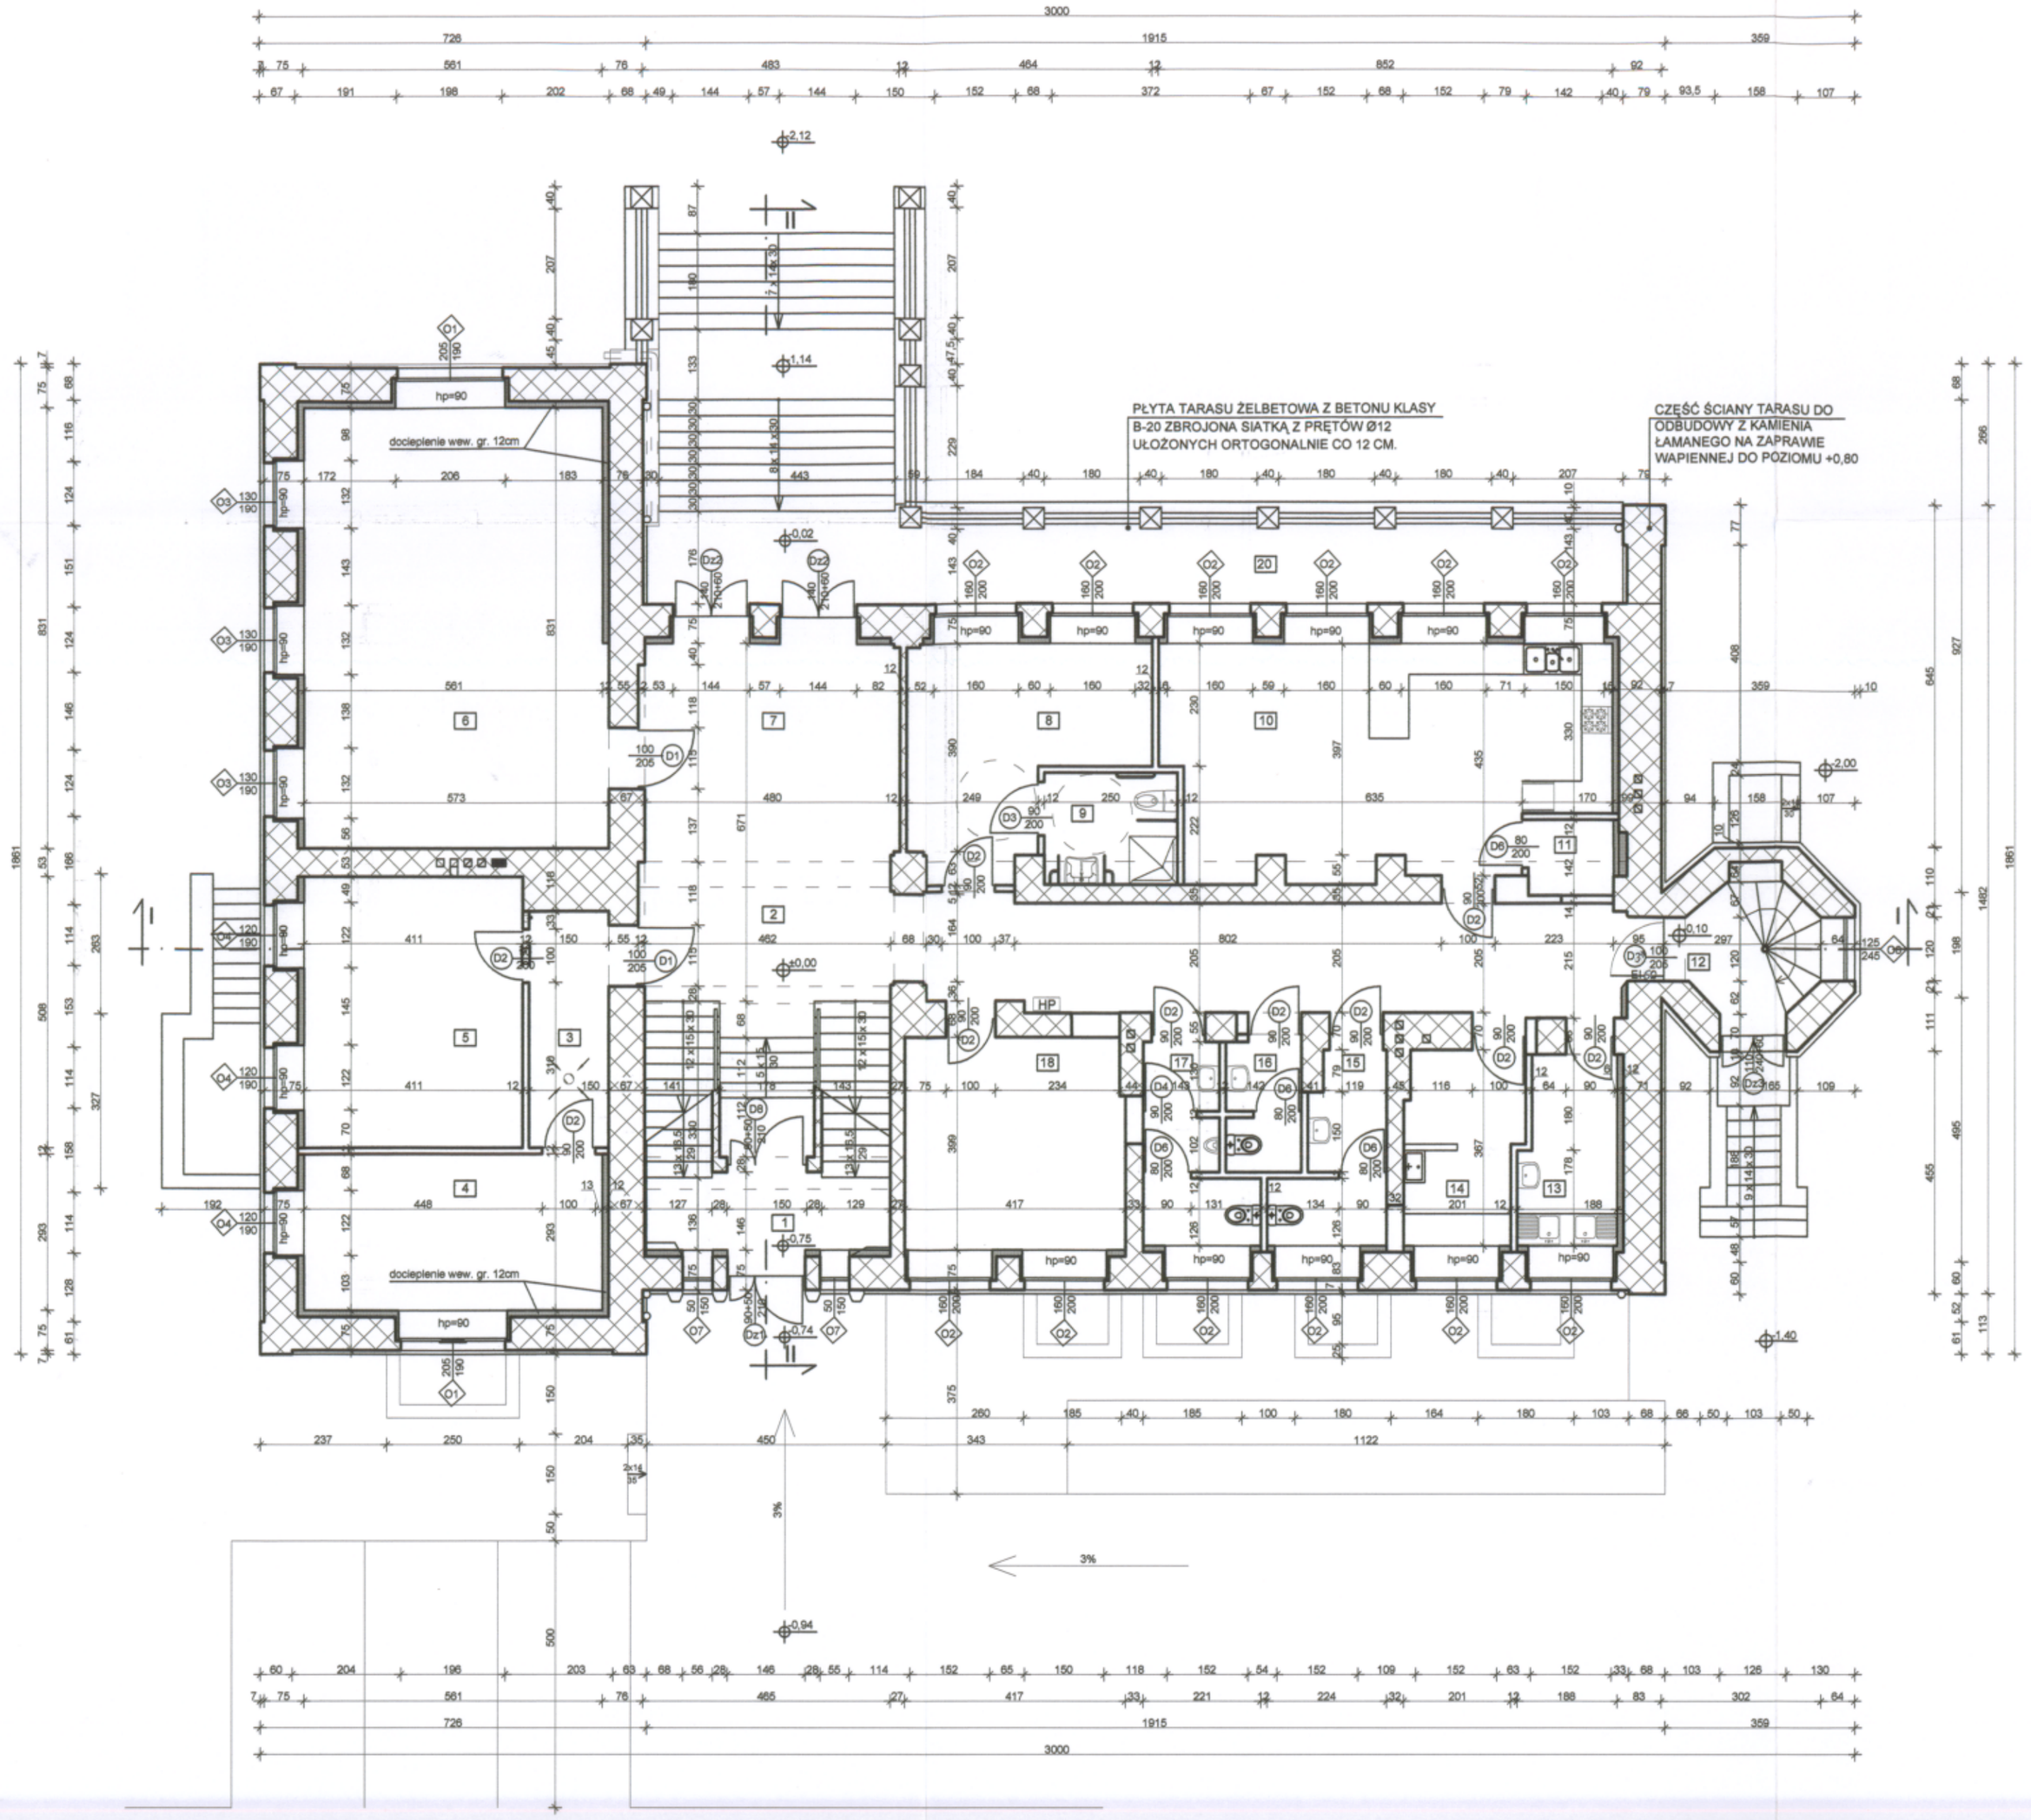

ZESTAWIENIE POMIESZCZEŃ

L.P.	RODZAJ POMIESZCZENIA	Pow. użyt. [m²]	RODZAJ POSADZKI
1	Wiatrołap	6,40	Płytki ceramiczne
2	Hall + komunikacja	25,00	Płytki ceramiczne
3	Komunikacja	6,60	Płytki ceramiczne
4	Pom. Biurowe	16,40	Płytki ceramiczne
5	Pom. Biurowe	20,80	Płytki ceramiczne
6	Pokój nauki	47,00	Płytki ceramiczne
7	Hall	23,50	Płytki ceramiczne
8	Sypialnia	15,70	Płytki ceramiczne
9	łazienka	5,20	Płytki ceramiczne
10	Kuchcnia + jadalnia	34,20	Płytki ceramiczne
11	Spiżarnia	2,20	Płytki ceramiczne
12	Komunikacja	29,00	Płytki ceramiczne
13	Klatka do wieży	6,40	Płytki ceramiczne
14	Pom. socjalne	6,20	Płytki ceramiczne
15	Pom. gosp. + porząd.	7,70	Płytki ceramiczne
16	W.C. dla personelu	6,00	Płytki ceramiczne
17	W.C. damski	3,40	Płytki ceramiczne
18	W.C. męski	6,30	Płytki ceramiczne
19	Pokój dyrektora	16,50	Płytki ceramiczne
	Razem	284,50	
20	Taras	35,00	Płytki ceramiczne

Uzgodniono pod względem wymagań higienicznych i zdrowotnych bez zastrzeżeń / z zastrzeżeniami

Data 2016 -09- 26
L.p. 36/03/16 (podpis i pieczęć imienna)

mgr inż. arch. Anna Nowak rzeczoznawca do spraw sanitarnohigienicznych, nr uprawnienia 1_BOS/09 w zakresie budownictwa ogólnego z dziedzinami ochrony zdrowia
Adres miejsca zamieszkania: 97-3[illegible] Piotrków Tryb. ul. Ślusarska 1
tel. [illegible] 31 35, 502 660 399

RZECZOZNAWCA DO SPRAW ZABEZPIECZEŃ PRZECIWPOŻAROWYCH
mgr inż. Bogdan Gątkowski
Nr Upr. 368/98
Piotrków Tryb. 14. 10. 2016
Zgodność projektu z wymaganiami ochrony przeciwpożarowej stwierdzam bez uwag z uwagami

LEGENDA

- ISTN. ŚCIANY
- PROJ. ŚCIANA
- ŚCIANY DO WYBURZ.
- OTWORY DO ZAMUROW.

OBIEKT	Przebudowa budynku oświatowego, DWÓR" wraz ze zmianą sposobu użytkowania dla potrzeb Placówki Opiekuńczo-Wychowawczej dla 14 dzieci				
ADRES	Mroczków Gościnny, dz. nr ewid. 664/71, gm. Opoczno				
funkcja	Imię i nazwisko	nr.uprawnień	podpis	Skala 1/100	data 09. 2016
Architektura	dr inż. arch. J. Al-Khouri	proj. w specj. arch. 185/00/WŁ		tytuł rysunku	
Sprwdzający	mgr inż. arch. A. Nowak	GR.IV.7342/154/94		RZUT PARTERU	
Asystent proj.	mgr inż. arch. J. Szczepański				
Konstrukcja	inż. J. Kucharski	proj. w specj. konst.-bud. UAN.V.8388/72/89			
	mgr inż. T. Gruszczyński	7342/51/97		nr rysunku	A - 02

123