



ZESTAWIENIE POMIESZCZEŃ ISTNIEJĄCYCH - I PIĘTRO			
1.1	pom. biurowe	wykładzina dywan.	10,13 m²
1.2	pom. biurowe	wykładzina dywan.	10,97 m²
1.3	pom. biurowe	wykładzina PCV	18,53 m²
1.4	pom. biurowe	wykładzina PCV	18,53 m²
1.5	pom. biurowe	wykładzina PCV	18,53 m²
1.6	pom. biurowe	wykładzina PCV	18,53 m²
1.7	sekretariat	płytki cer.	7,36 m²
1.8	pom. biurowe	wykładzina dywan.	18,47 m²
1.9	pom. biurowe	wykładzina PCV	8,92 m²
1.10	pom. biurowe	wykładzina PCV	8,90 m²
1.11	pom. biurowe	wykładzina PCV	18,40 m²
1.12	toaleta	płytki cer.	8,46 m²
1.13	toaleta	płytki cer.	7,98 m²
1.14	pom. biurowe	płytki cer.	10,12 m²
1.15	pom. biurowe	płytki cer.	4,24 m²
1.16	korytarz	płytki cer.	28,05 m²
RAZEM POWIERZCHNIA UŻYTKOWA			216,12 m²

STAROSTWO POWIATOWE  
Wydział Organizacyjny, Zamówień Publicznych  
i Zarządzania Kryzysowego  
26-300 Opoczno, ul. Kwiatowa 1a  
tel. 44 741-49-00

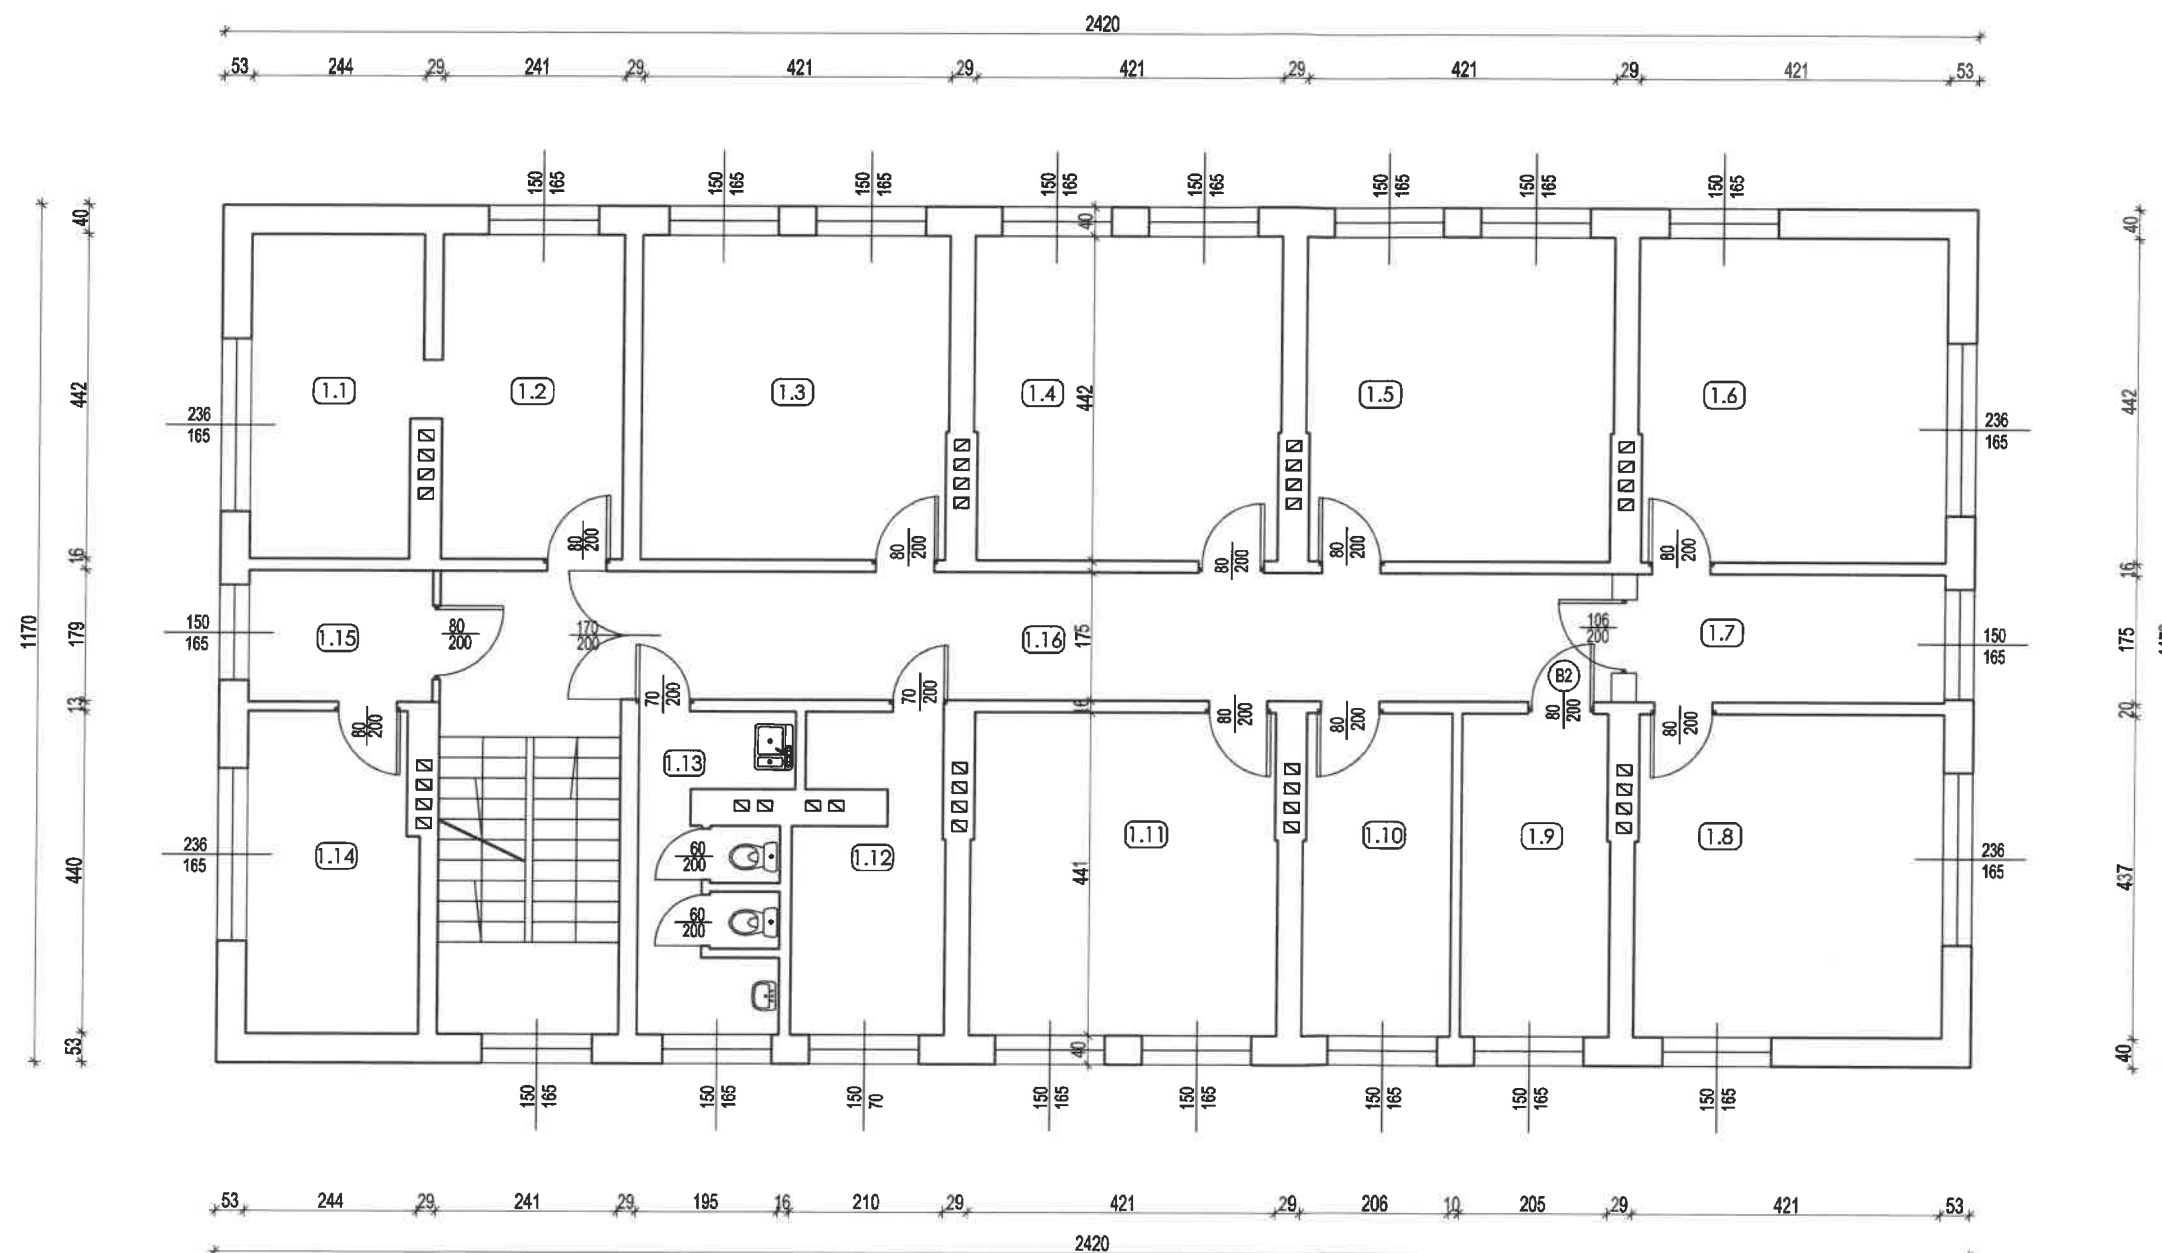

wysokość pomieszczeń - 270 cm.

NAZWA OBIEKTU, ADRES, NR DZIAŁKI	REMONT BUDYNKU ADMINISTRACYJNEGO STAROSTWA POWIATOWEGO W OPOCZNIE, UL ROLNA 6	SKALA 1:100
TYTUŁ RYSUNKU	RZUT I PIĘTRA - INWENTARYZACJA	
OPRACOWAŁ		
DATA	LUTY 2018	NR STRONY NR RYS. 1-2