



STUDIO PROJEKTOWE
 WYMIAROWANIE I PROJEKTOWANIE
 (JANUSZ KOWALSKI)
 28-600 Opole, ul. Rydyłowska 1a
 tel. 44 741-45-00

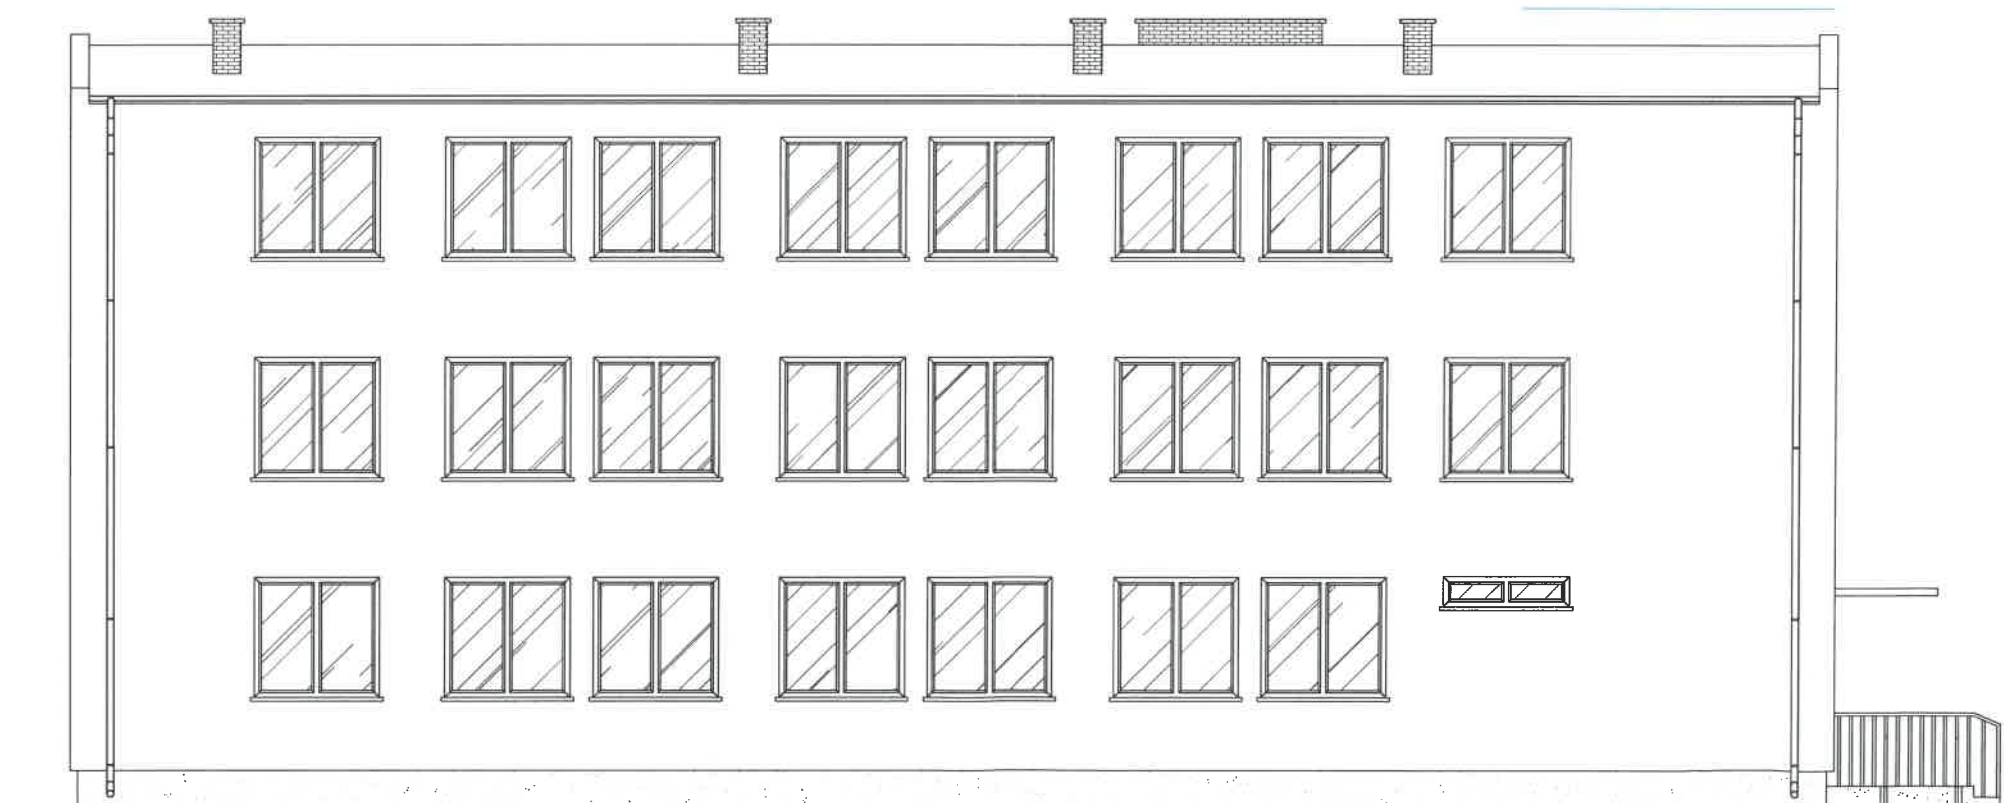

ELEWACJA ZACHODNIA



ELEWACJA WSCHODNIA

NAZWA OBIEKTU, ADRES, NR DZIAŁKI	REMONT BUDYNKU ADMINISTRACYJNEGO STAROSTWA POWIATOWEGO W OPOCZNIE, UL. ROLNA 6	SKALA 1:100
TYTUŁ RYSUNKU	ELEWACJA ZACHODNIA I WSCHODNIA	
OPRACOWAŁ		
DATA	LUTY 2018	NR RYS. A-4