
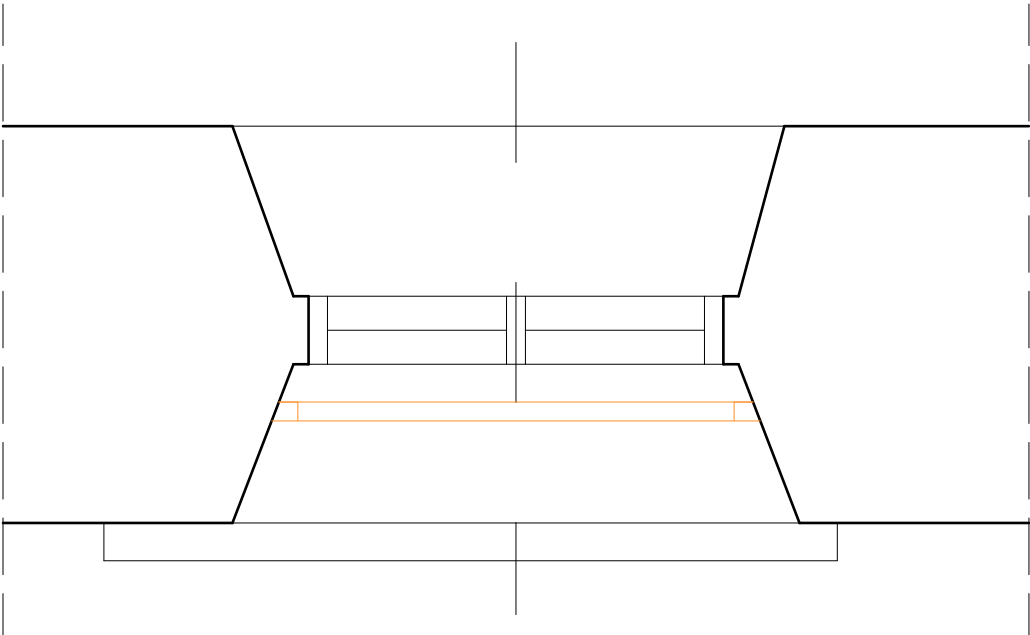
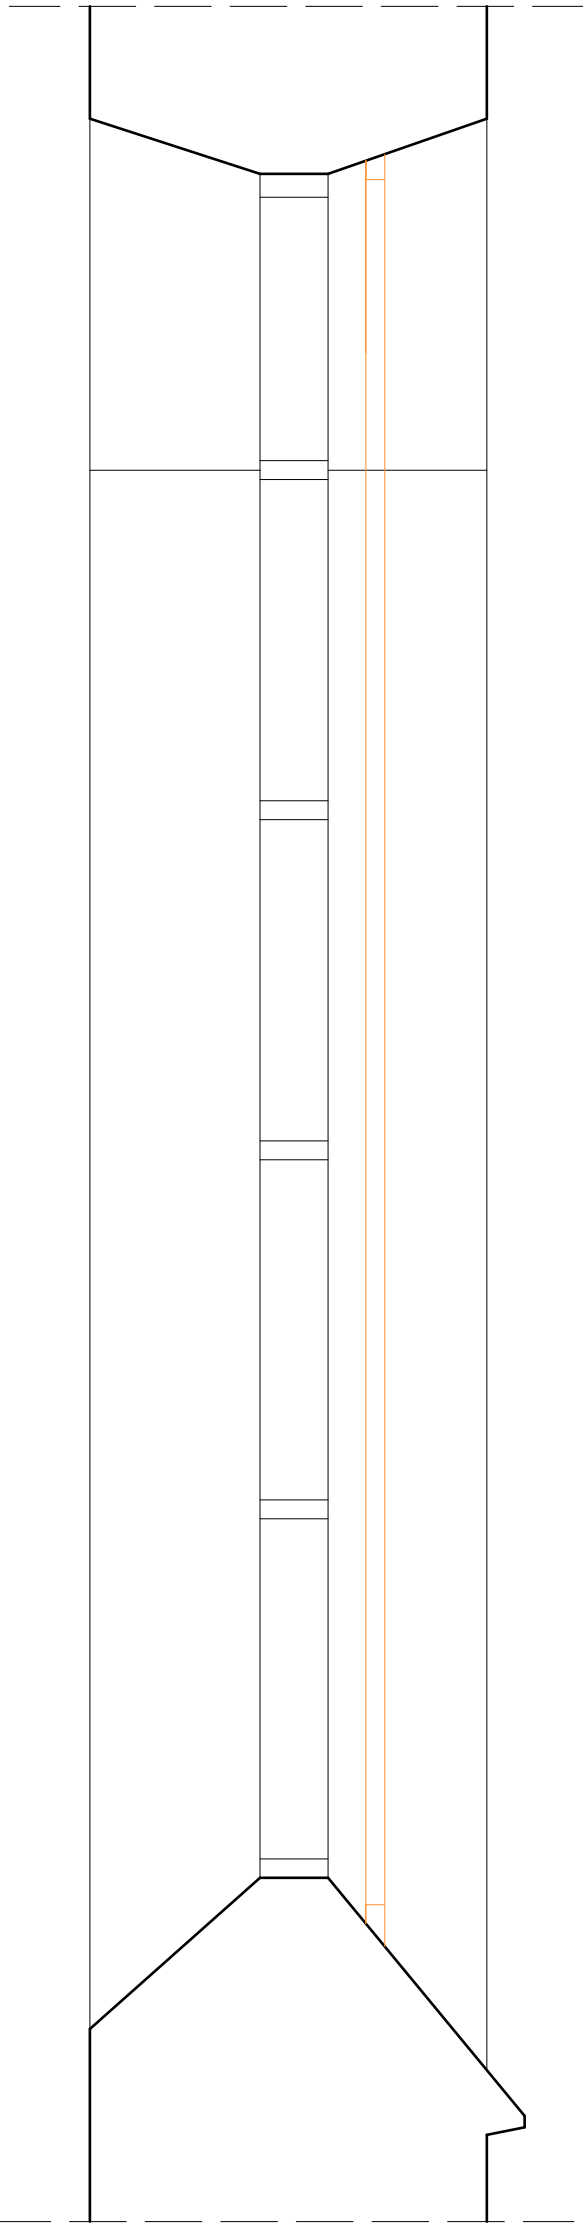


OKNO-O10
2szt.

DETAL OKNA
skala 1:20

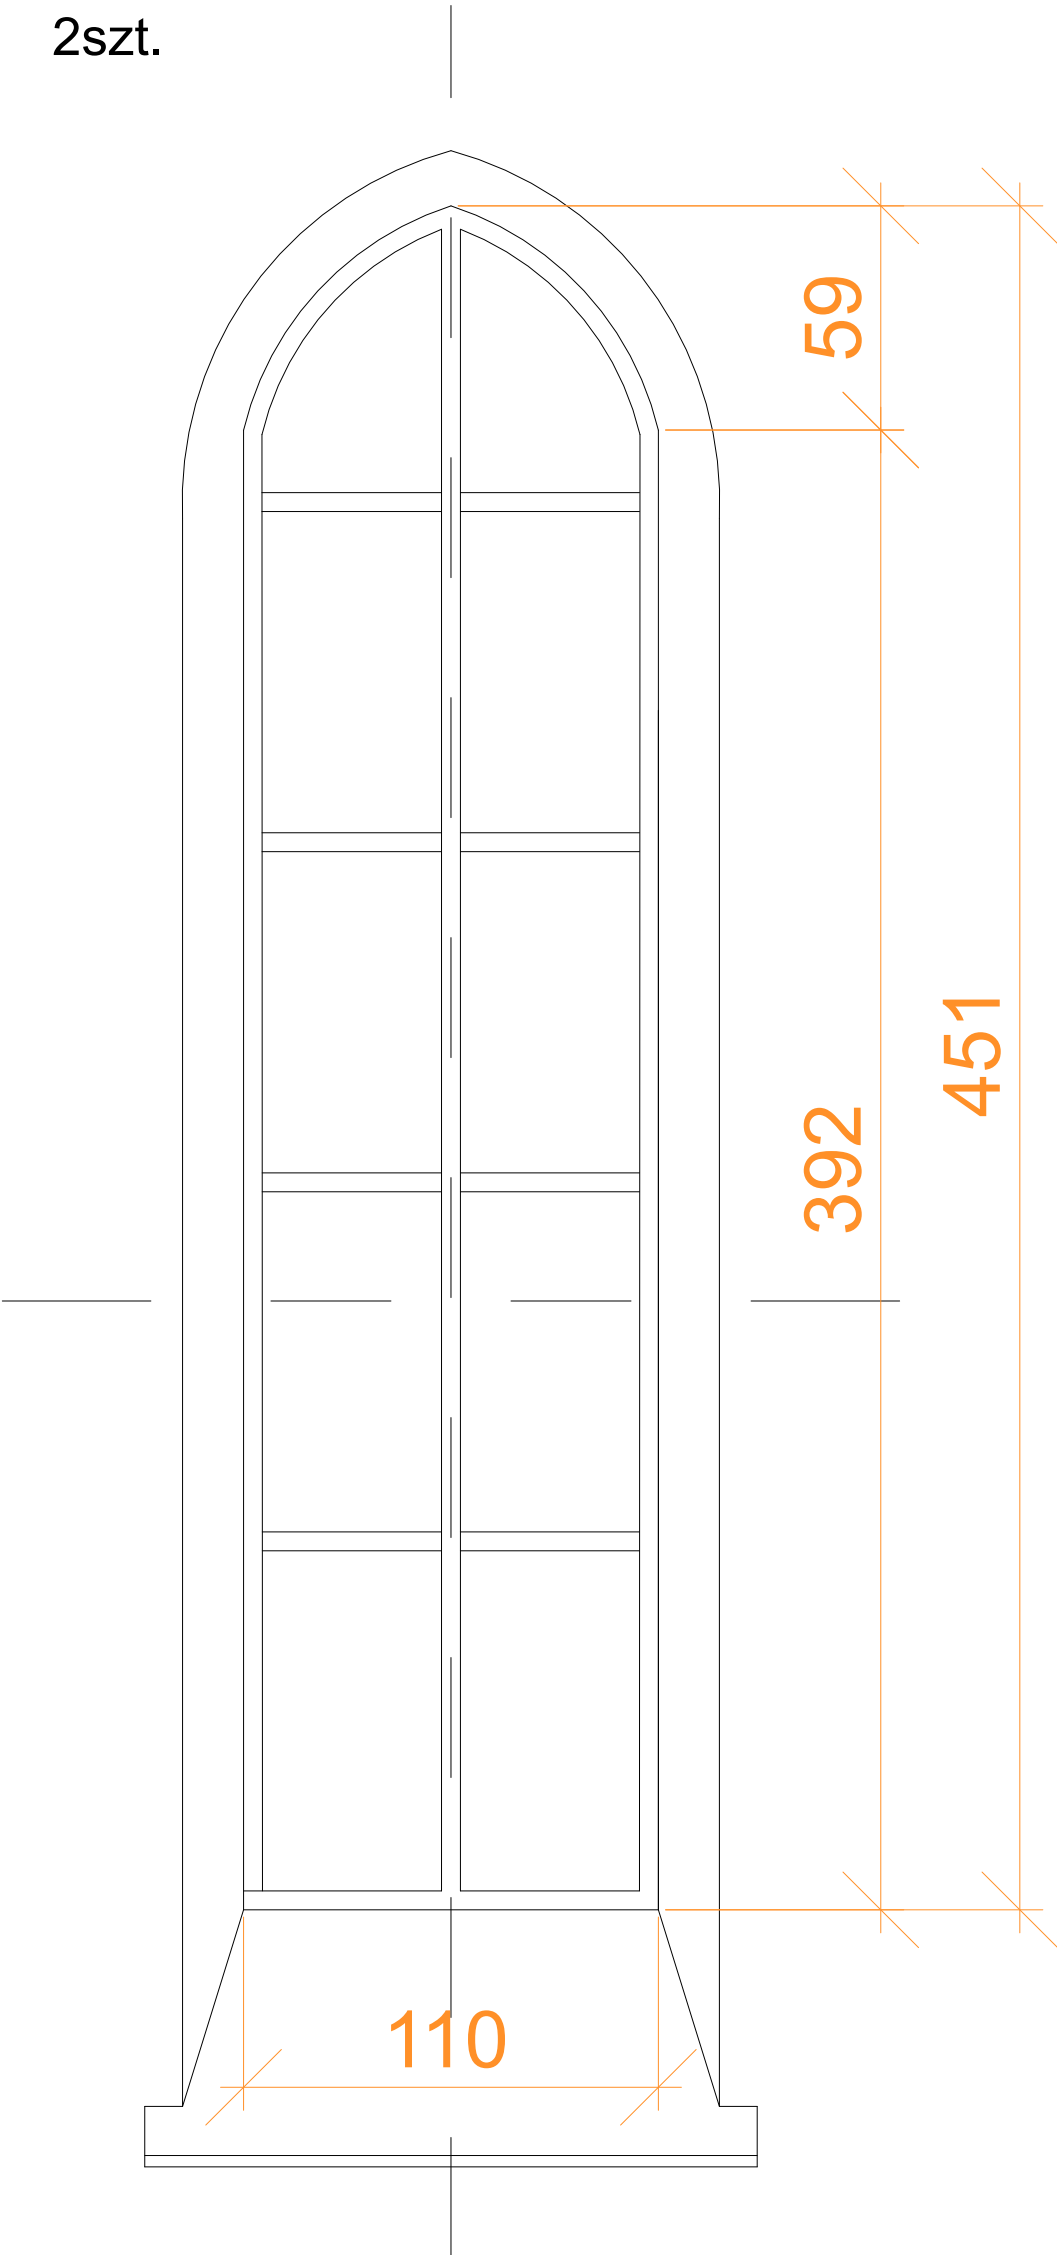

Niniejsza dokumentacja, ani żadna jej część nie może być powielana ani rozpowszechniana za pomocą urządzeń elektronicznych, mechanicznych, kopiujących, nagrywających i innych bez pisemnej zgody posiadacza praw autorskich: Zespół Projektowy				
BIURO PROJEKTOWE: 		JUMAT BIURO PROJEKTOWE 26-300 OPOCZNO UL.WESTERPLATTE 6B TEL. 607-603-279		
Obiekt: ROBOTY BUDOWLANE POLEGAJĄCE NA REMONCIE STOLARKI OKIENNEJ W KOŚCIELE POD WEZWANIEM ŚW. MIKOŁAJA BISKUPA W LIBISZOWIE				
Adres budowy: jedn. ewid. 100704_5 OPOCZNO - OBSZAR WIEJSKI, obr. 0015 LIBISZÓW, dz. ewid. nr 1936				
	imię i nazwisko	data	nr upr.	podpis
Projektant	mgr inż. arch. Katarzyna Adamska	sierpień 2025r.	spec. arch. bez ogr. 418/SWOKK/2021	
Projektant	mgr inż. Marek Trębarczyk		spec. konstr.-bud. bez ogr. LOD/0620/POOK/06	
DETAL OKNA - O10			skala 1:20	nr rys. A-10