
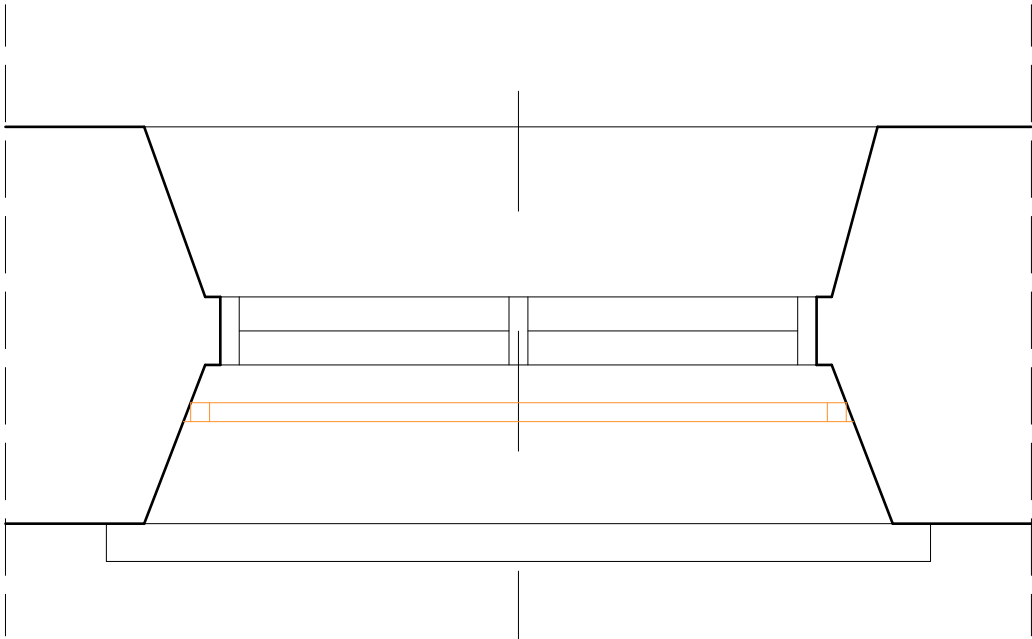
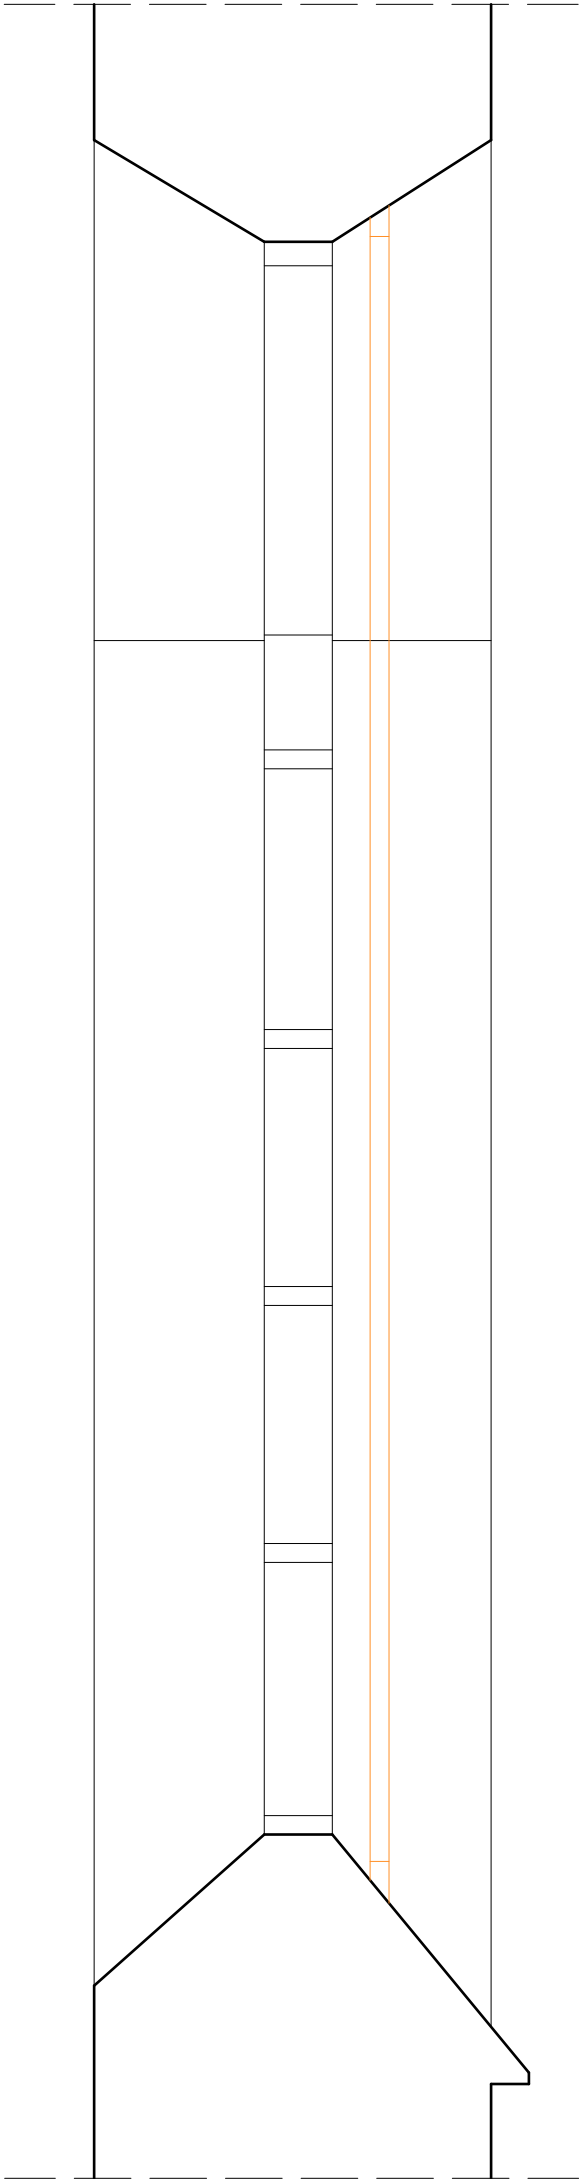



OKNO-O1
8szt.

DETAL OKNA
skala 1:20

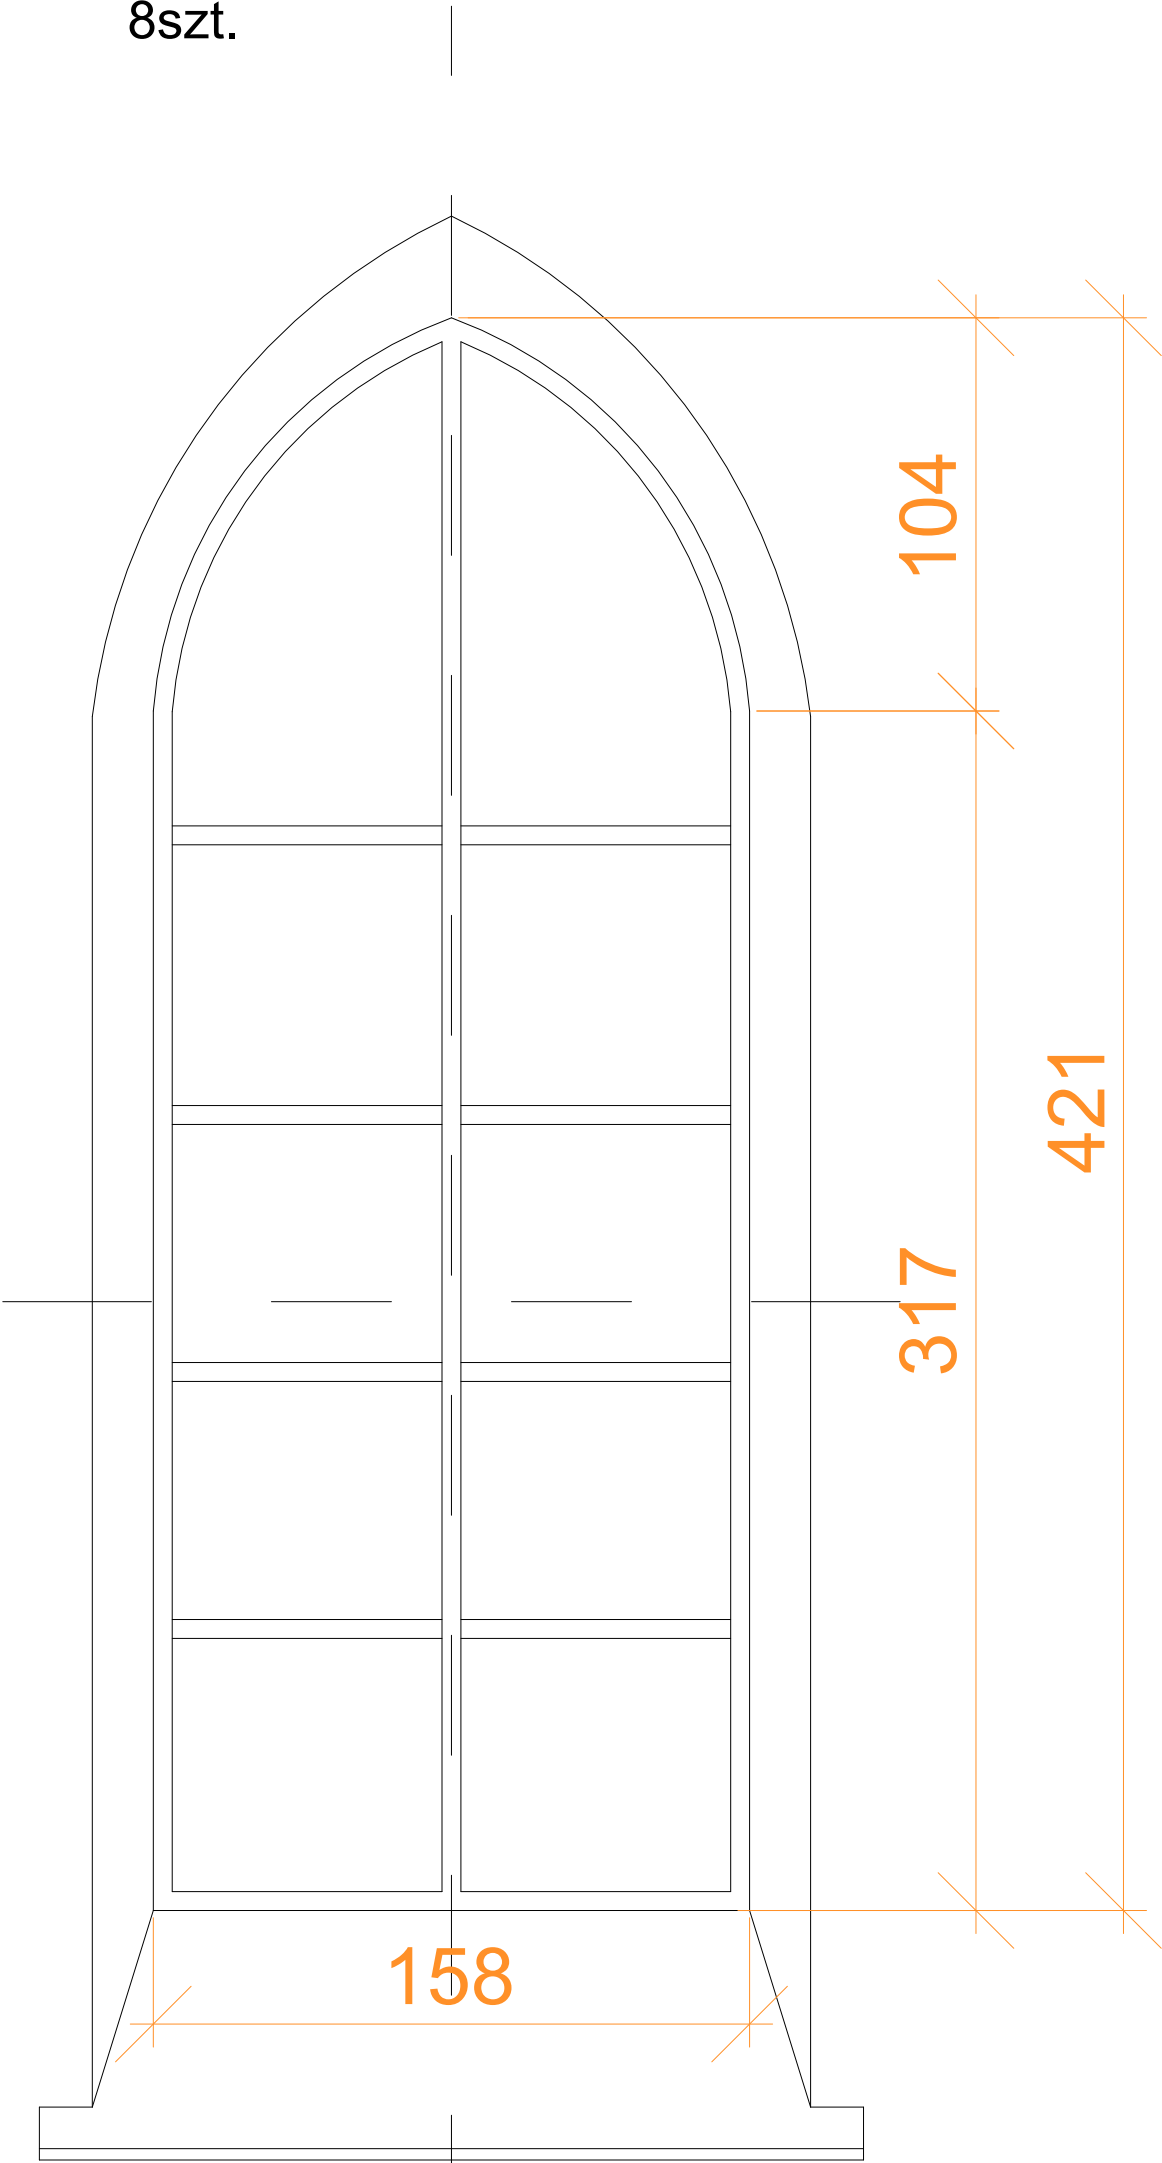

Niniejsza dokumentacja, ani żadna jej część nie może być powielana ani rozpowszechniana za pomocą urządzeń elektronicznych, mechanicznych, kopiujących, nagrywających i innych bez pisemnej zgody posiadacza praw autorskich: Zespół Projektowy

BIURO PROJEKTOWE:

JUMAT

JUMAT BIURO PROJEKTOWE

26-300 OPOCZNO UL.WESTERPLATTE 6B

TEL. 607-603-279

Obiekt:

ROBOTY BUDOWLANE POLEGAJĄCE NA REMONCIE STOLARKI OKIENNEJ W KOŚCIELE POD WEZWANIEM ŚW. MIKOŁAJA BISKUPA W LIBISZOWIE

Adres budowy:

jedn. ewid. 100704_5 OPOCZNO - OBSZAR WIEJSKI, obr. 0015 LIBISZÓW, dz. ewid. nr 1936

	imię i nazwisko	data	nr upr.	podpis
Projektant	mgr inż. arch. Katarzyna Adamska	sierpień 2025r.	spec. arch. bez ogr. 418/SWOKK/2021	
Projektant	mgr inż. Marek Trębarczyk		spec. konstr.-bud. bez ogr. LOD/0620/POOK/06	
DETAL OKNA - O1			skala 1:20	nr rys. A-5