

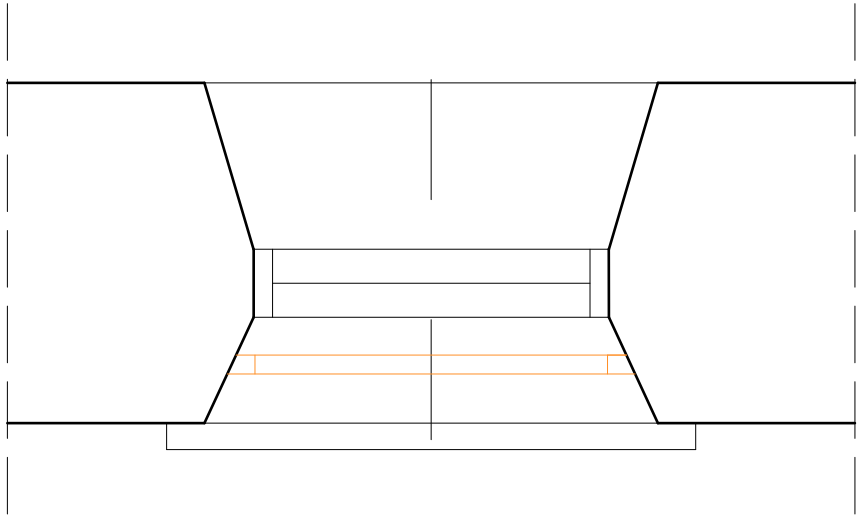
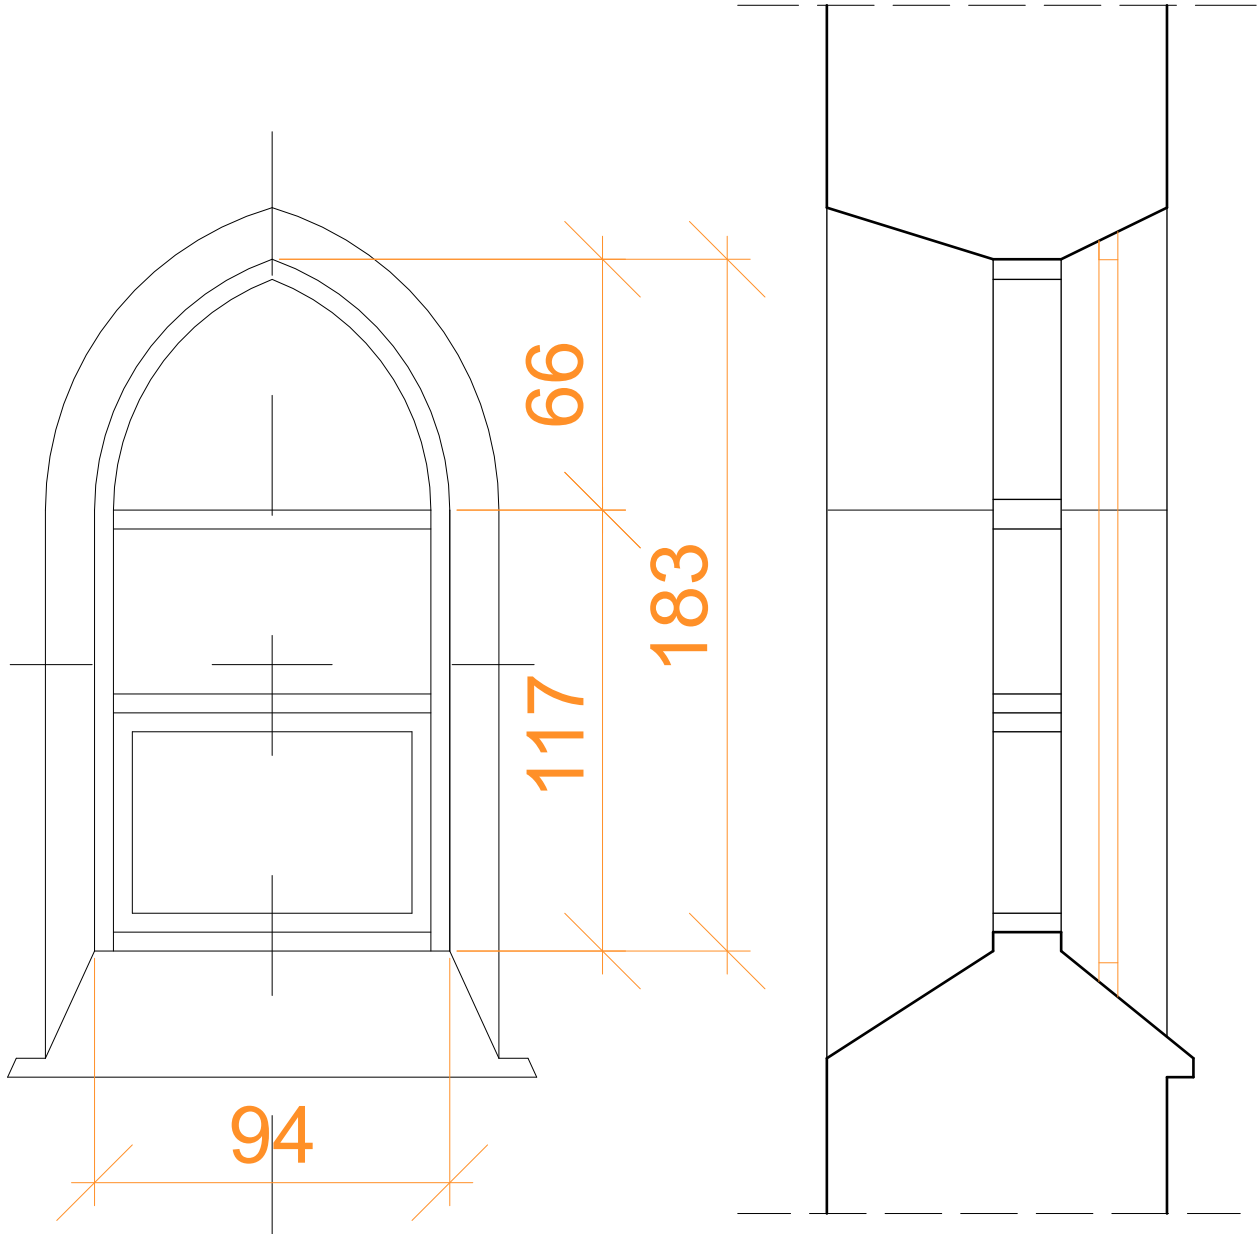


OKNO-O6  
2szt.

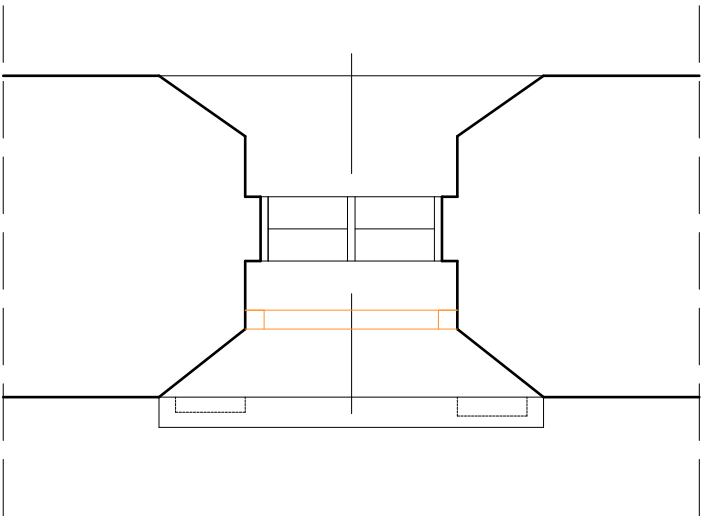

OKNO-O7  
2szt.

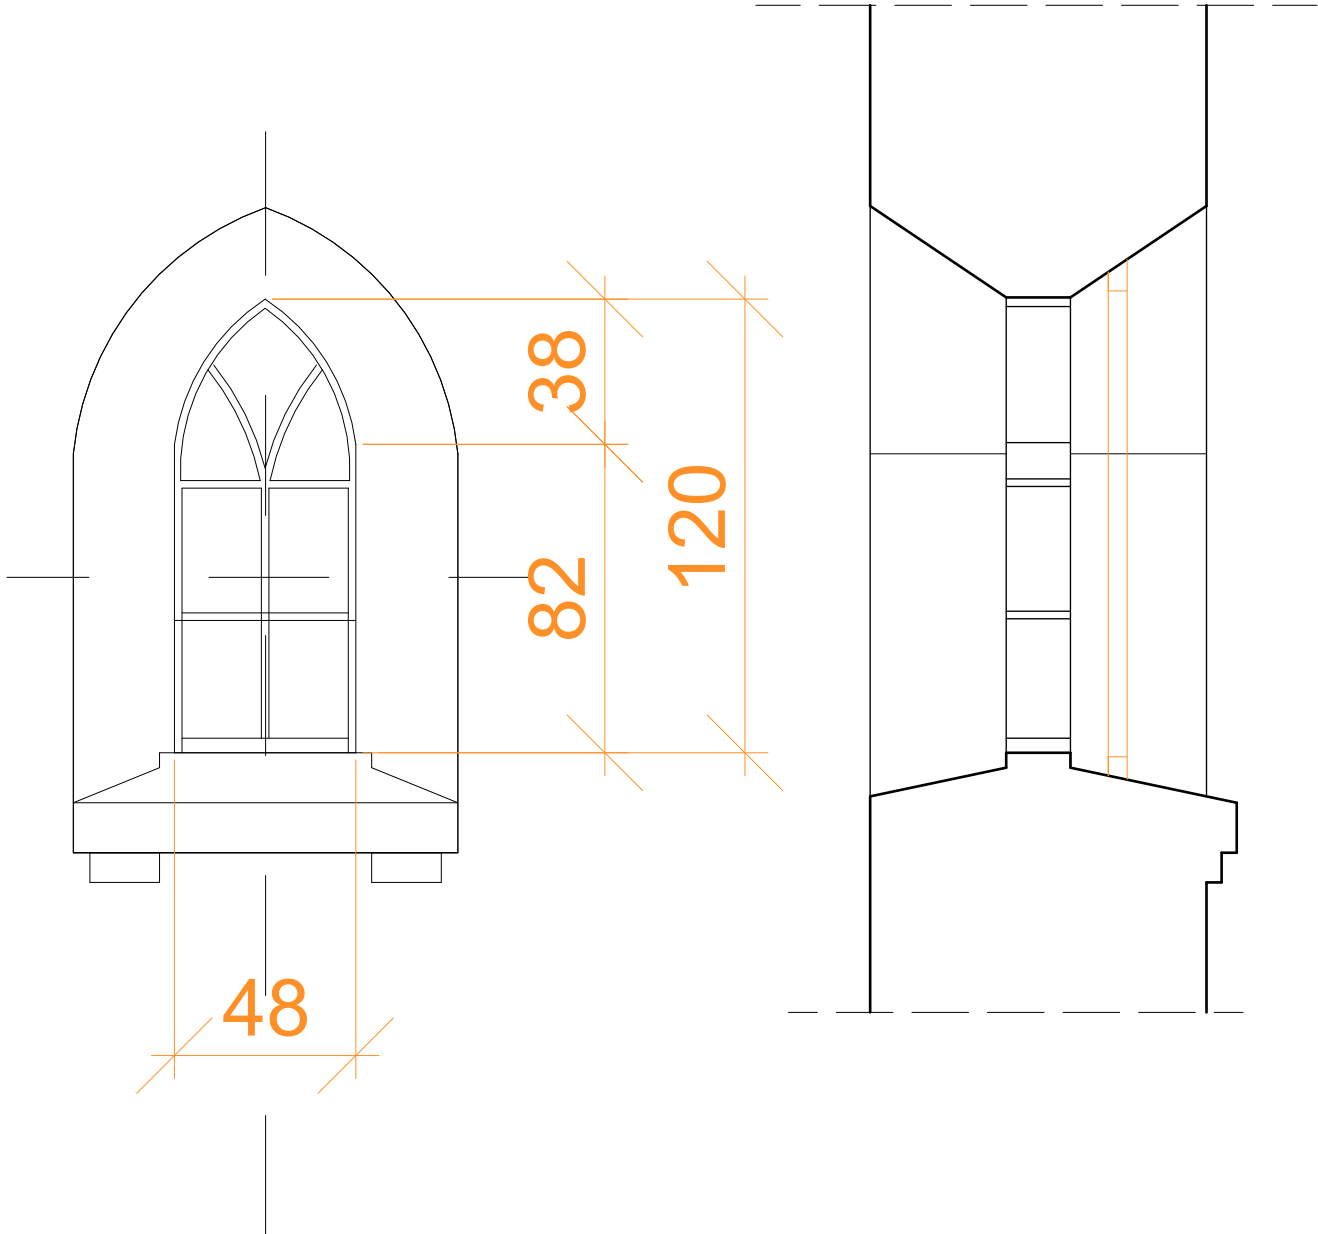

DETAL OKNA  
skala 1:20

<