



OKNO-O8  
1szt.

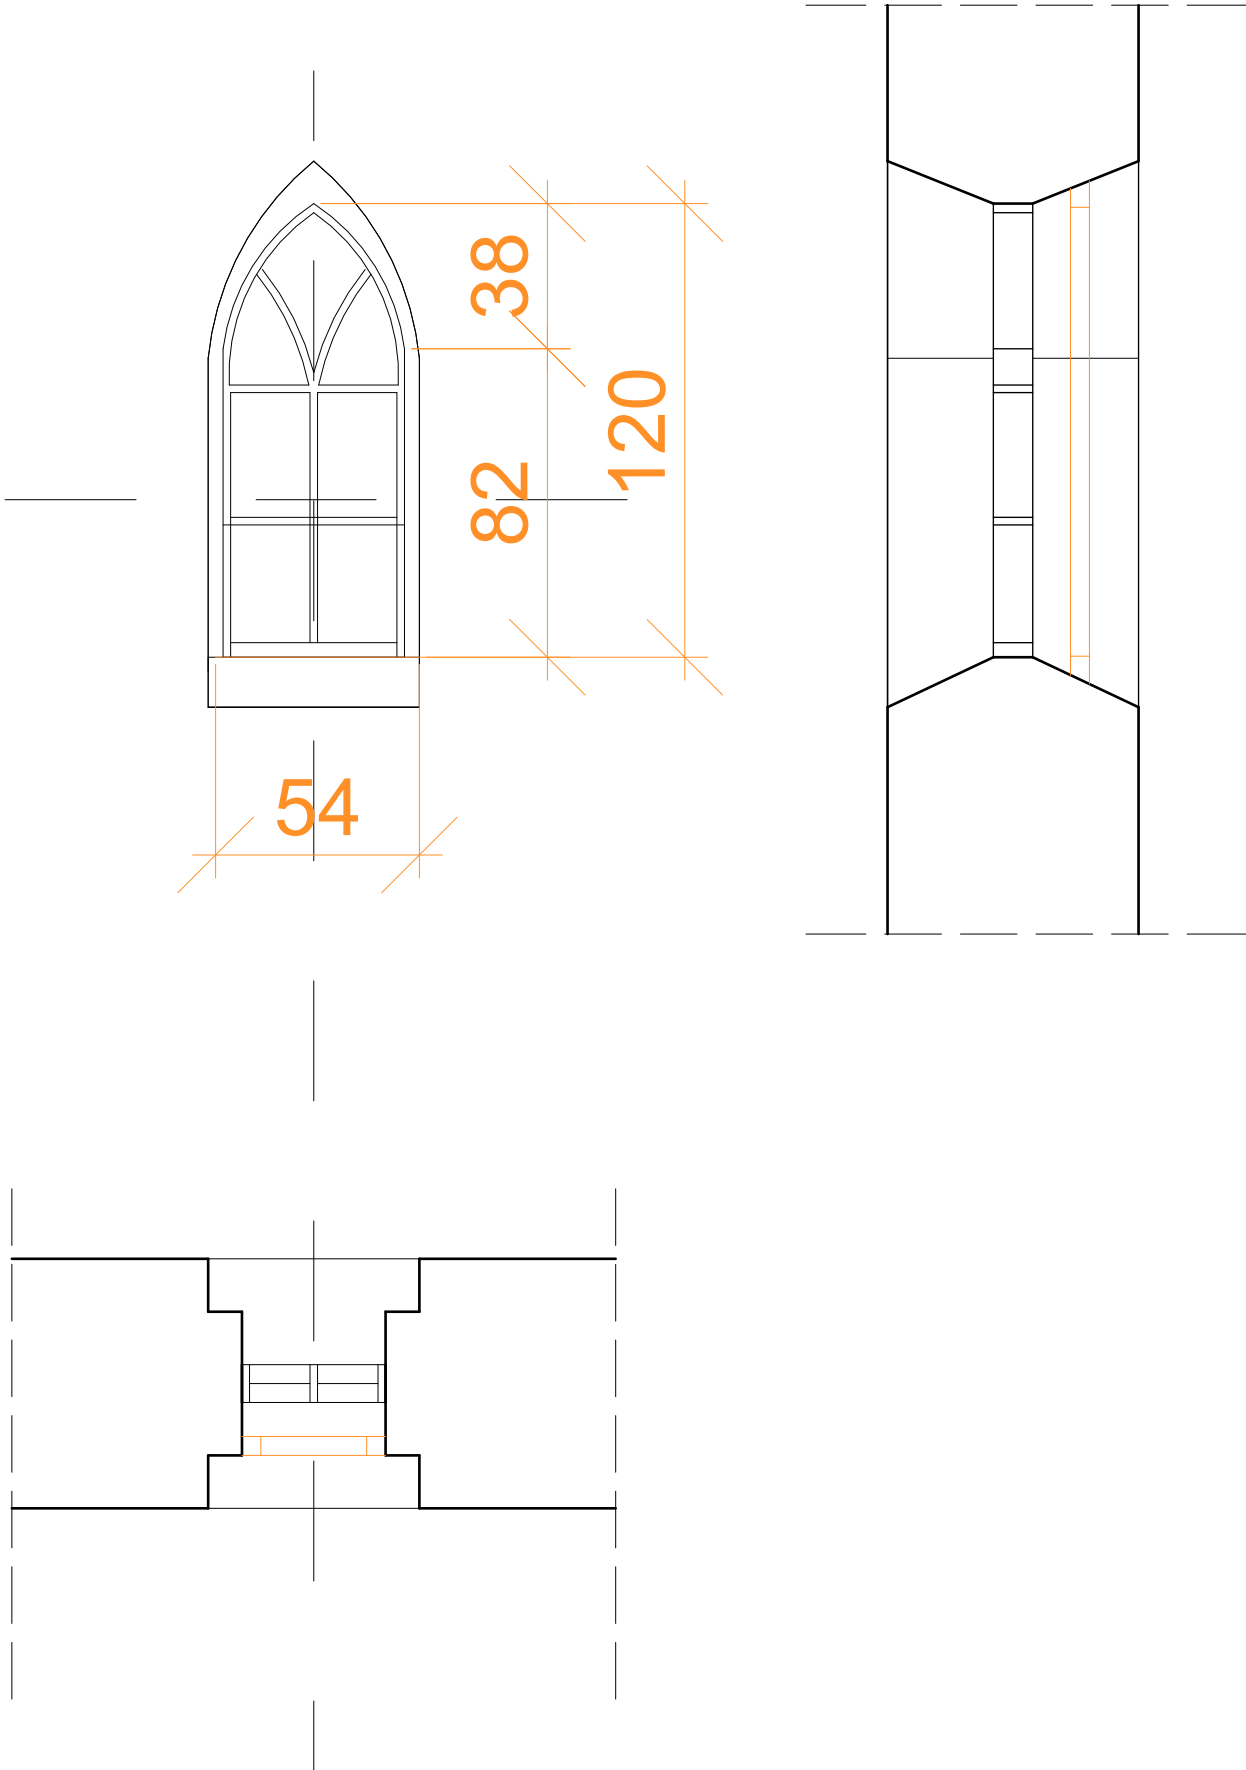

OKNO-O9  
2szt.

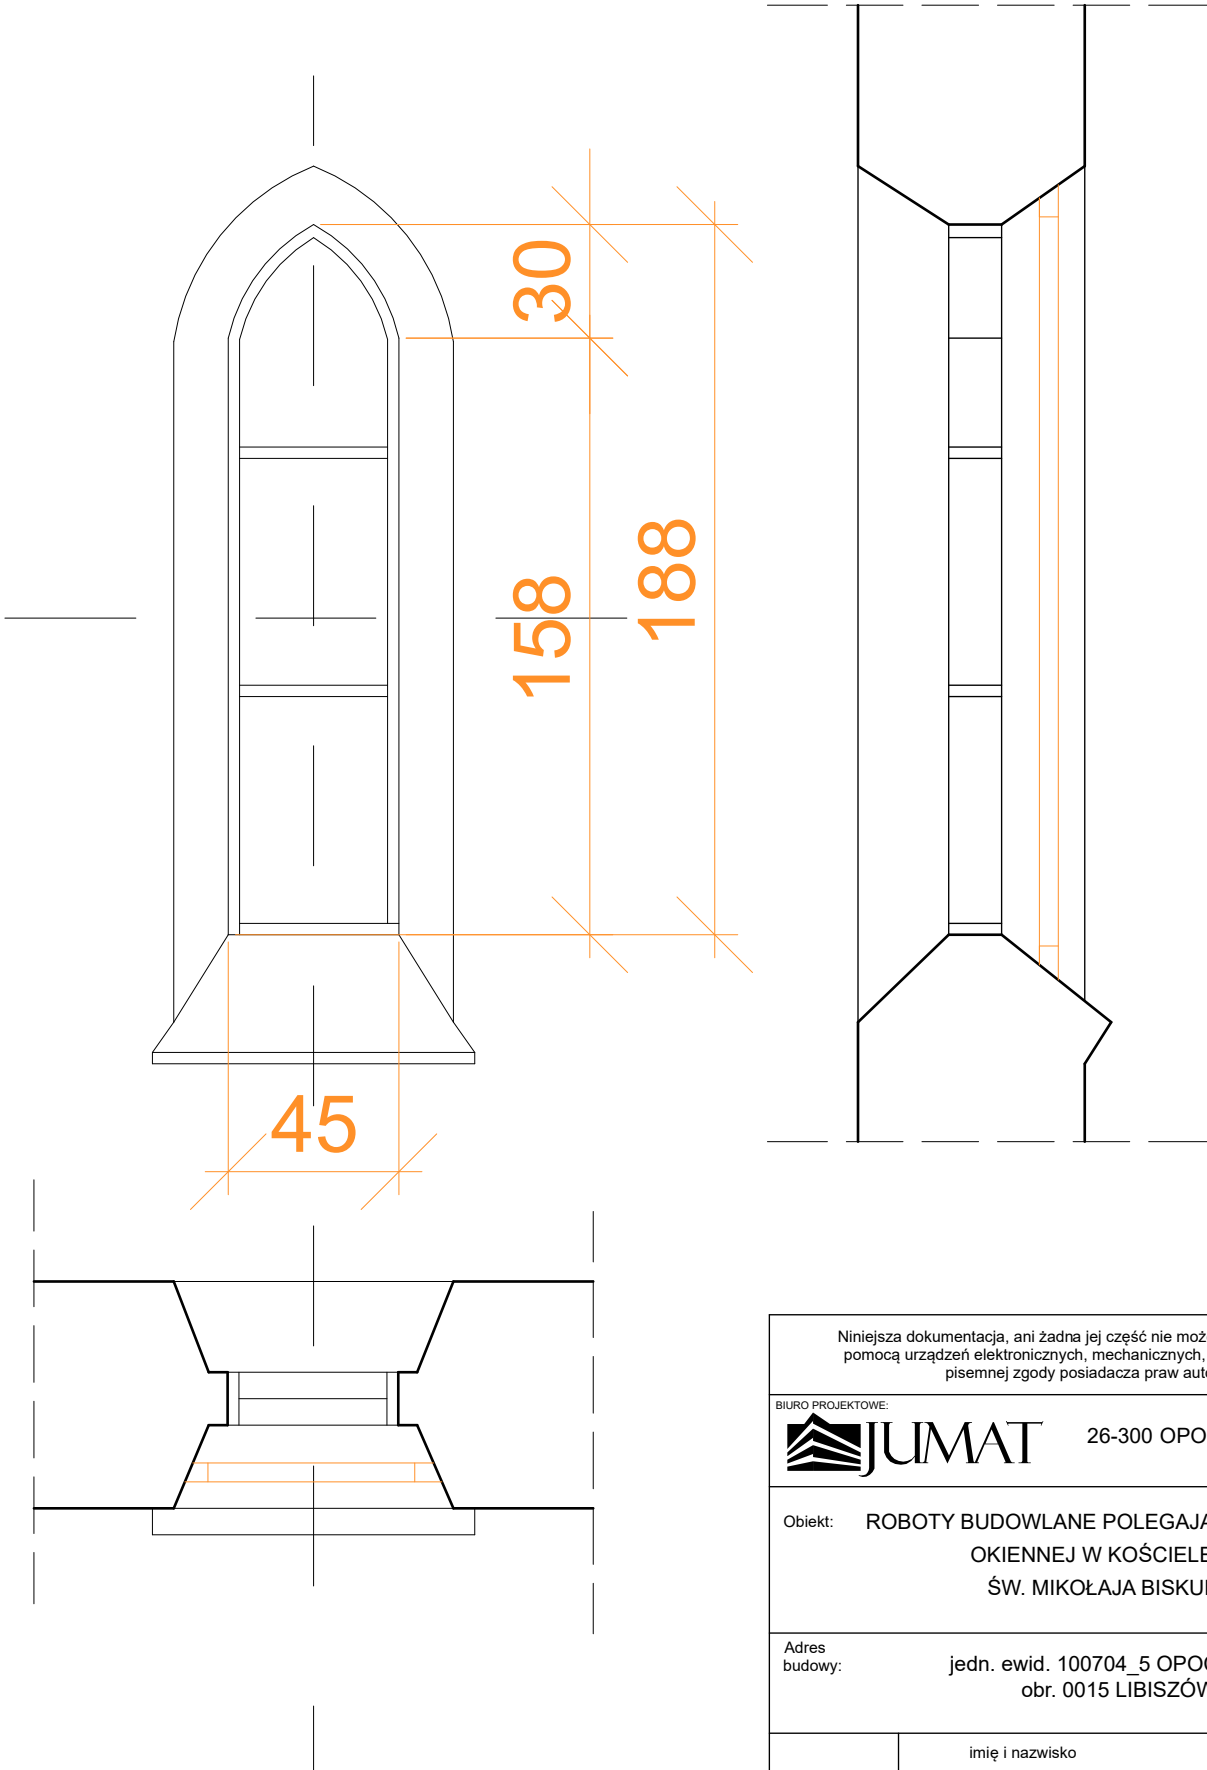

DETAL OKNA  
skala 1:20

<