UCHWAŁA NR XXXV/307/14

RADY POWIATU W OPOCZNIE

z dnia 29 maja 2014r.

zmieniająca uchwałę w sprawie nabycia nieruchomości gruntowej

Na podstawie art. 24 ust. 5 pkt 1 lit. c ustawy z dnia 19 października 1991 r. o gospodarowaniu nieruchomościami rolnymi Skarbu Państwa (Dz. U. z 2012 r. poz. 1187 i z 2013 r. poz. 155) oraz § 5 uchwały Nr XXVIII/225/09 Rady Powiatu w Opocznie z dnia 31 sierpnia 2009 r. w sprawie zasad gospodarowania nieruchomościami stanowiącymi własność Powiatu Opoczyńskiego (Dz. U. Woj. Łódzkiego z 2009 r. Nr 304 poz. 2552 i z 2013r. poz. 4312) uchwala się, co następuje:

§ 1.

W uchwale Nr XXXIV/304/14 Rady Powiatu w Opocznie z dnia 28 kwietnia 2014 r. w sprawie nabycia nieruchomości gruntowej wprowadza się następujące zmiany:

1) § 1 ust. 1 otrzymuje brzmienie:

   „ § 1. 1. Rada Powiatu w Opocznie wyraża zgodę na nieodpłatne nabycie na rzecz Powiatu Opoczyńskiego działki o powierzchni 8598 m² stanowiącej część nieruchomości, oznaczonej numerem 595/33 położonej w Januszewicach gm. Opoczno, dla której w Sądzie Rejonowym w Opocznie w V Wydziale Ksiąg Wieczystych prowadzona jest KW nr 29254”;

2) § 1 ust. 3 otrzymuje brzmienie:

   „§ 1. 3. Nabywana działka oznaczona jest na załączniku graficznym do niniejszej uchwały „ Wstępna koncepcja podziału” linią czerwoną”.

§ 2.

Wykonanie uchwały powierza się Zarządowi Powiatu w Opocznie.

§ 3.

Uchwała wchodzi w życie z dniem podjęcia.

Przewodniczący
Rady Powiatu
mgr inż. Andrzej Kopania

Uzasadnienie do uchwały zmieniającej uchwałę w sprawie nabycia nieruchomości gruntowej.

Zmiana uchwały Nr XXXIV/304/14 Rady Powiatu w Opocznie z dnia 28 kwietnia 2014 r. w sprawie nabycia nieruchomości gruntowej, podyktowana jest tym, że Agencja Nieruchomości Rolnych w Łodzi zakwestionowała przedstawioną przez Powiat Opoczyński propozycję podziału przedmiotowej nieruchomości, argumentując swoją decyzję faktem zoptymalizowania podziału, poprzez nadanie wydzielanej działce regularnego kształtu projektowanych granic.

Obręb : **0007 JANUSZEWICE**
Gmina : 100704_5 OPOCZNO
Powiat : opoczyński
Woj. : łódzkie

WSTĘPNA KONCEPCJA PODZIAŁU

Skala 1: 5000

Działka 595/33

KW 29254

USŁUGI GEODEZYJNE
Teresa Walasik
26-300 Opoczno, ul. Wyszyńskiego 11/12
Pracownia: ul. Kościelna 7
NIP 768-117-01-54, REG. 592286785
tel. 44/755 26 49

m. Opoczno – obręb 23

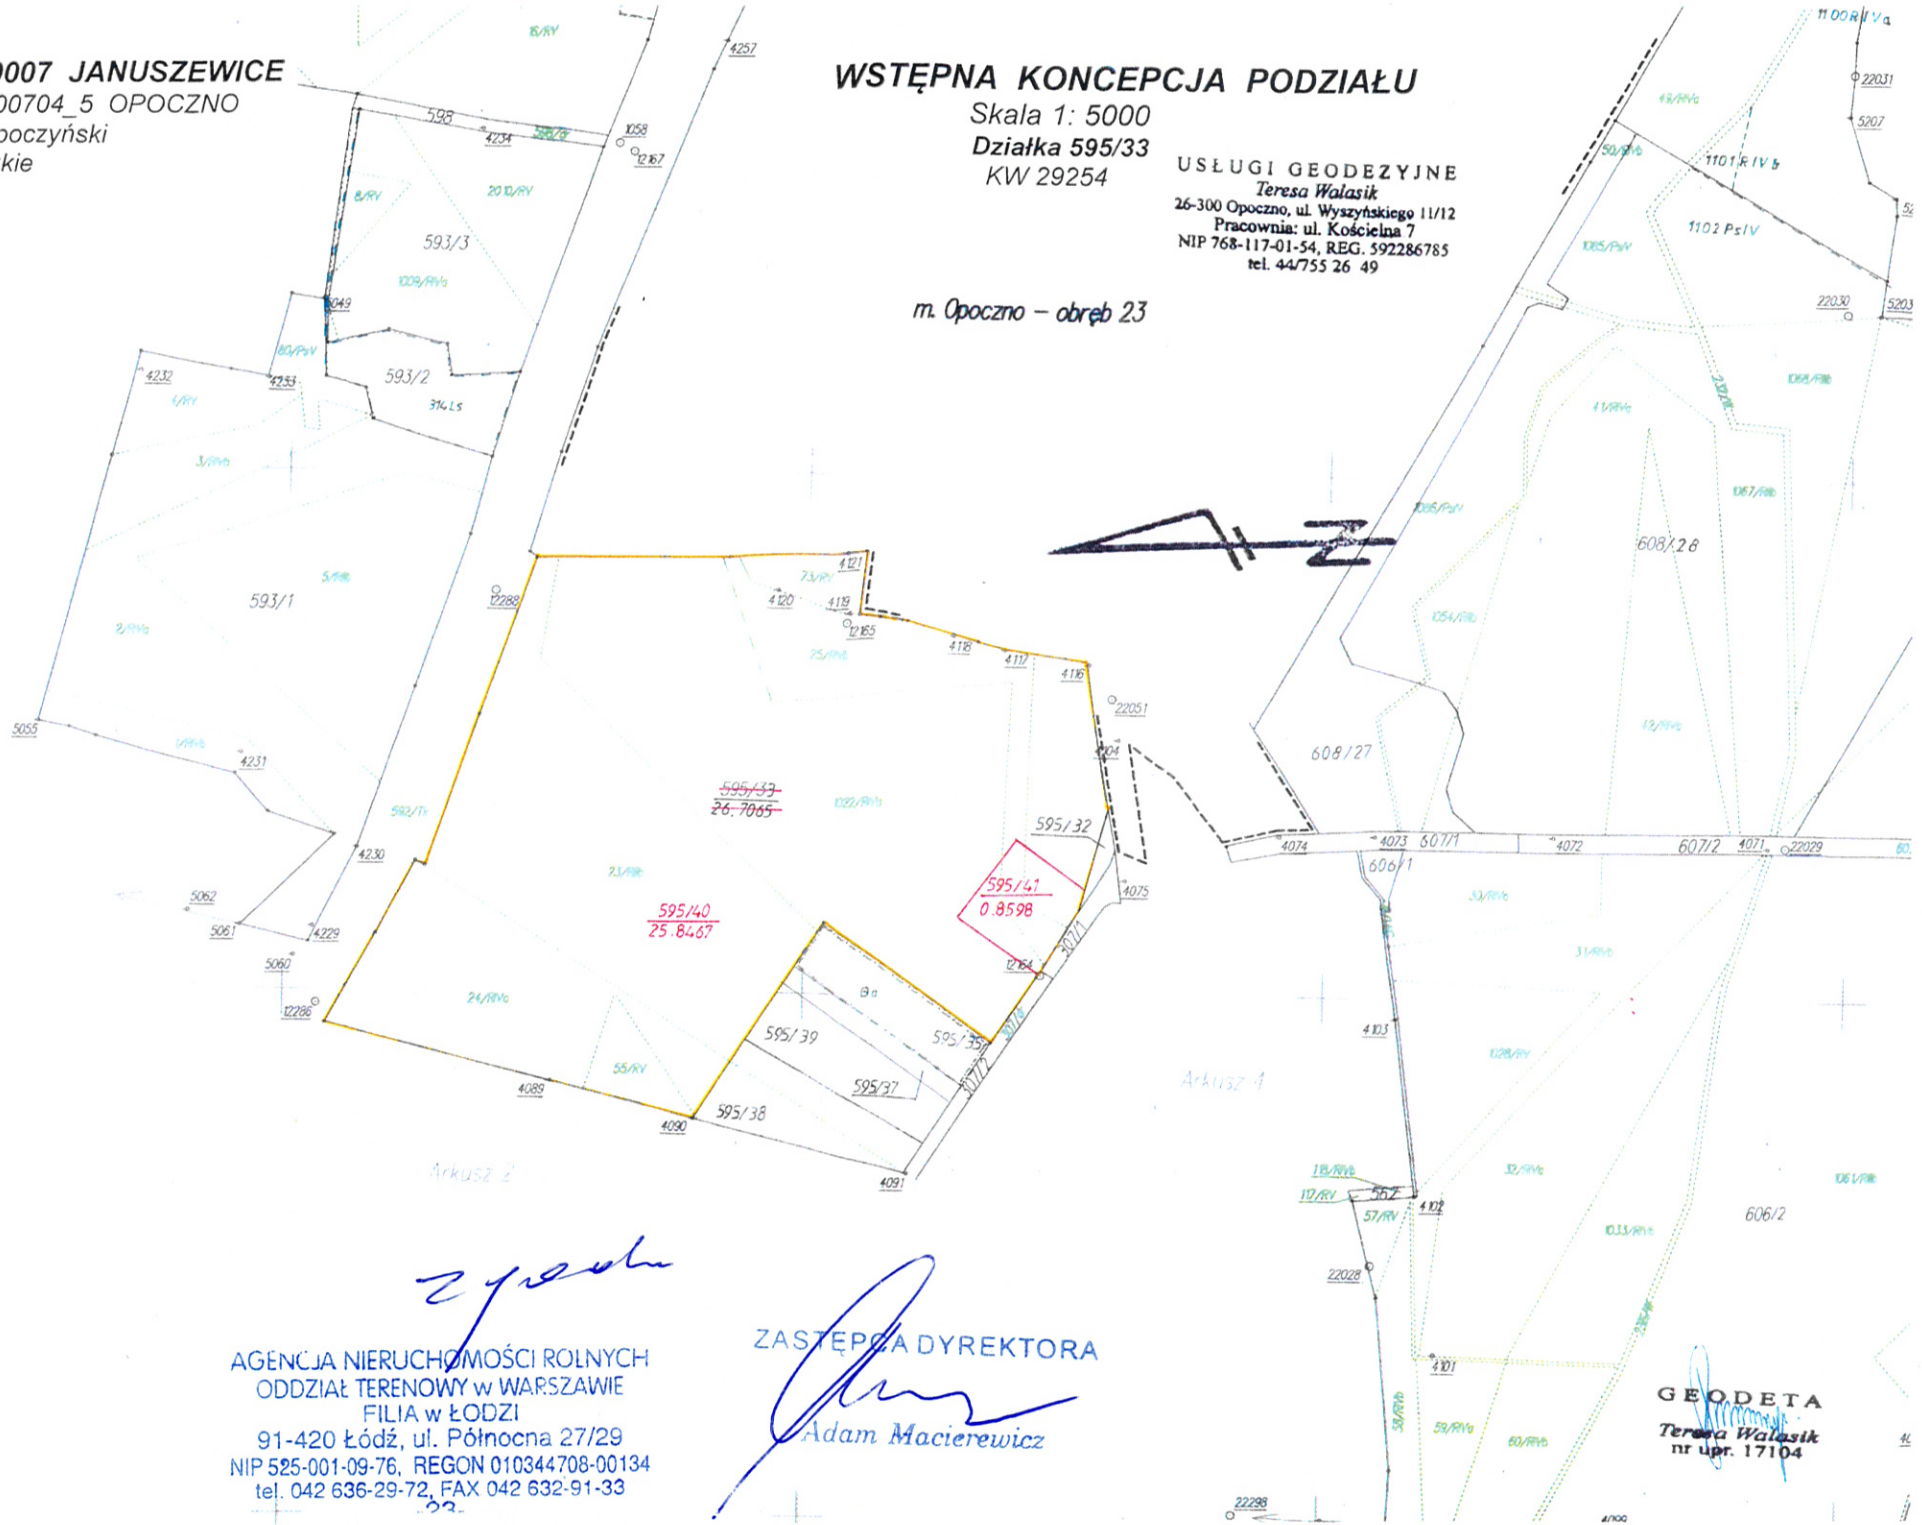

AGENCJA NIERUCHOMOŚCI ROLNYCH
ODDZIAŁ TERENOWY w WARSZAWIE
FILIA w ŁODZI
91-420 Łódź, ul. Północna 27/29
NIP 525-001-09-76, REGON 010344708-00134
tel. 042 636-29-72, FAX 042 632-91-33

ZASTĘPCA DYREKTORA
Adam Macierewicz

GEODETA
Teresa Walasik
nr upr. 17104