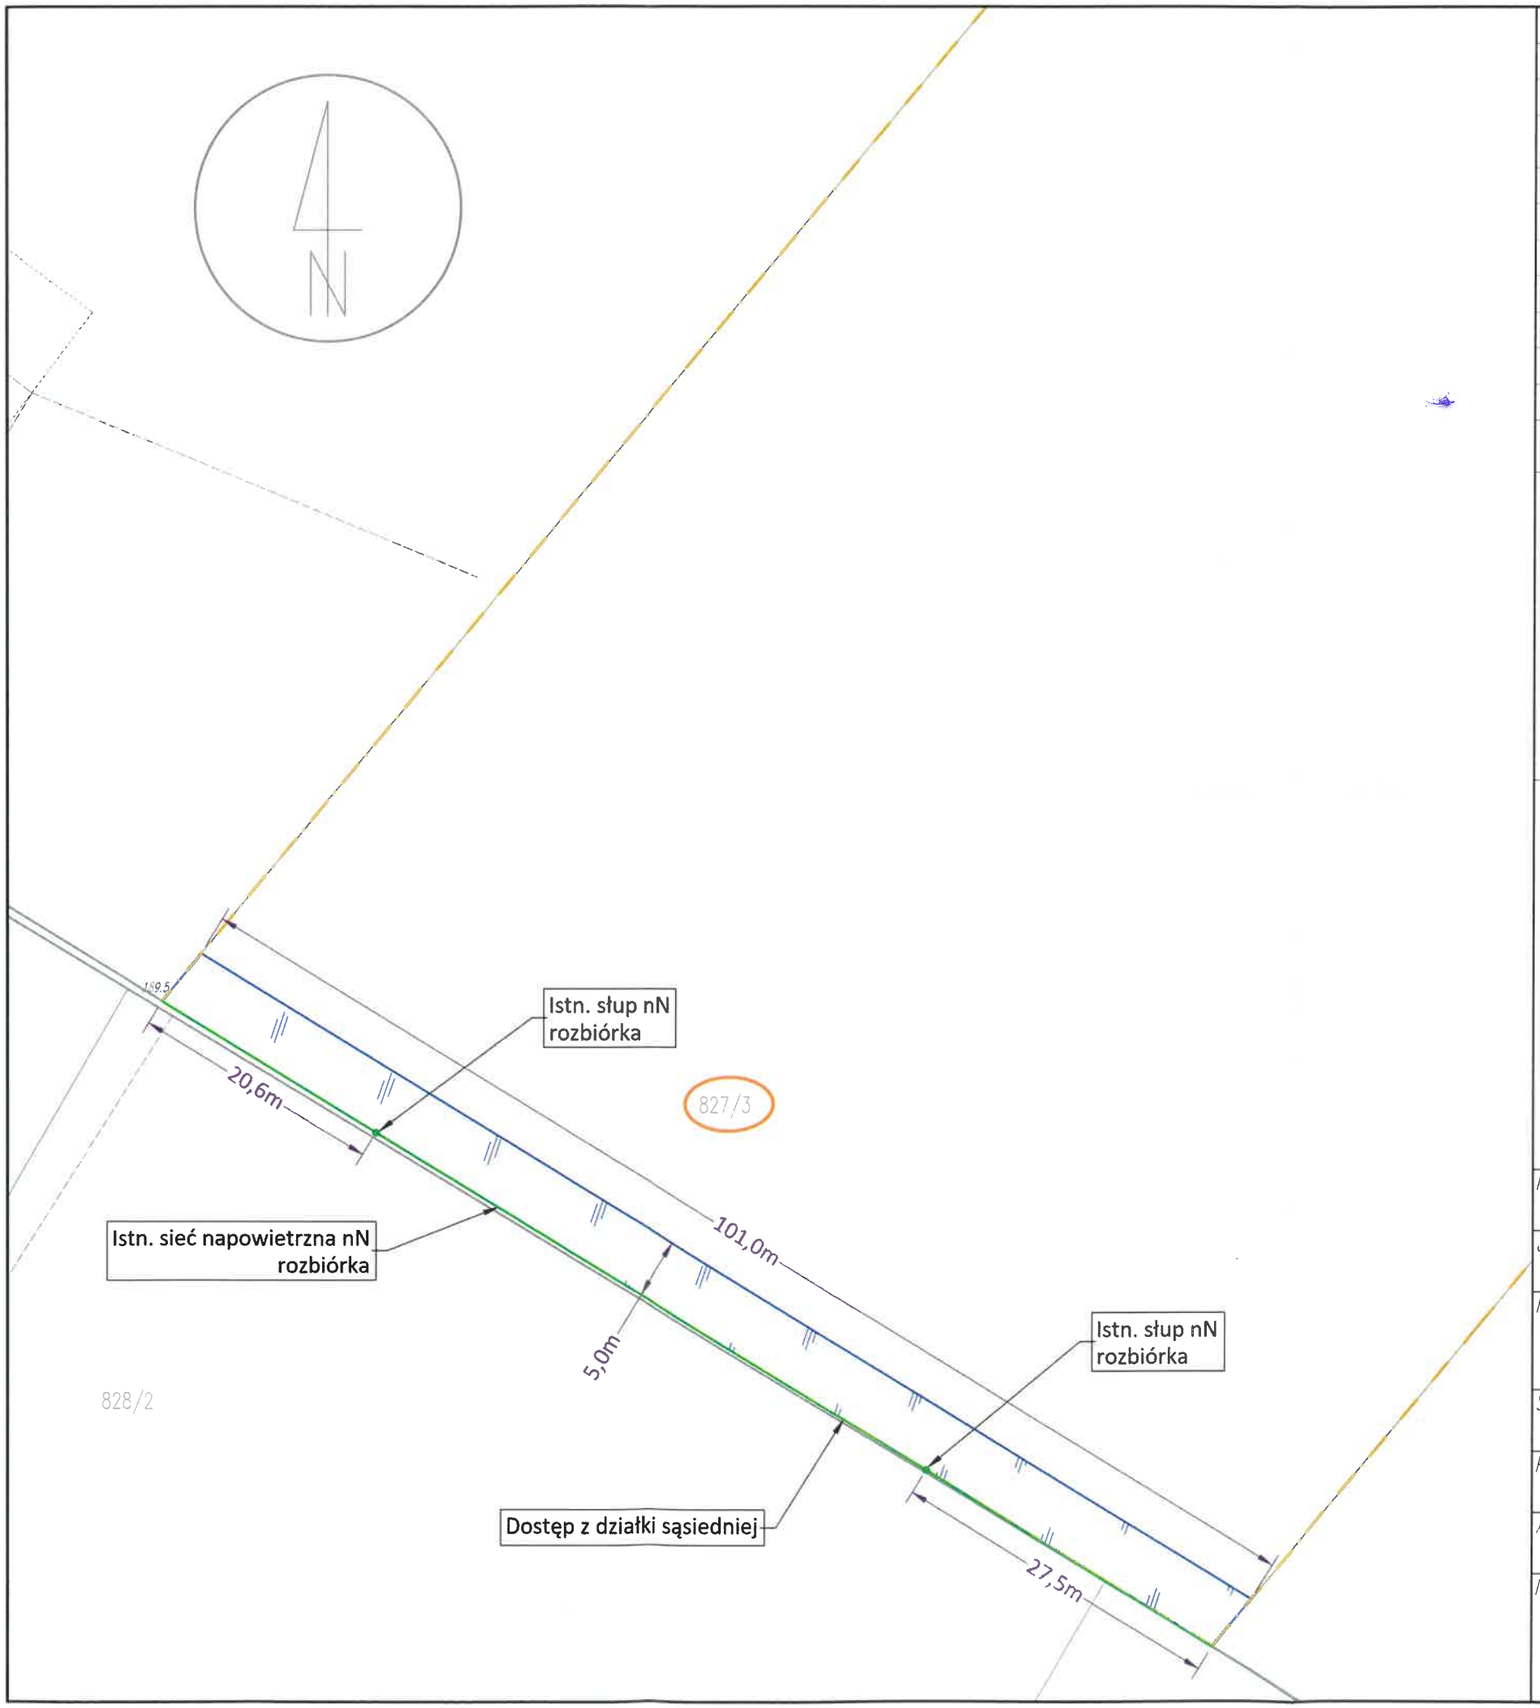

Dane lokalizacyjne	
Nr działki ewidencyjnej	827/3
Nr i nazwa obrębu ewidencyjnego	0014 Kraśnica
Nr i nazwa jednostki ewidencyjnej	100704_5 Opoczno – obszar wiejski
Nazwa powiatu	Opoczyński
Nazwa województwa	Łódzkie

Wykaz urządzeń elektroenergetycznych

Lp.	*Nazwa infrastruktury elektroenergetycznej*	*Długość/ilość*
1	Rozbiórka stanowiska słupowego nN	2 szt.
2	Rozbiórka sieci napowietrznej nN	101,0m

Zestawienie powierzchni

Powierzchnia gruntu przewidziana do zajęcia na czas wykonywania robót	500,2m²

Załącznik nr 1
Stanowiący integralną część decyzji
znak G-NG.6821.12.2025
z dnia

Dokument podpisany elektronicznie przez:
Ewa Jaciubek
Data podpisu:
2026.03.13 08:44:45.

Legenda:

- Granica działki
- Powierzchnia gruntu przewidziana do zajęcia na czas wykonywania robót
- Istniejące urządzenia elektroenergetyczne przeznaczone do rozbiórki
- Istniejące urządzenia elektroenergetyczne
- Opis rozbieranej infrastruktury
- Oznaczenie numerów działek biorących udział w inwestycji

Inwestor:
PGE Dystrybucja S.A. 20-340 Lublin, ul. Garbarska 21A

Jednostka projektowa:
AZAKO Sp. z o.o., Dzielna 32dB, 26-300 Opoczno

Nazwa i adres obiektu:
Przebudowa sieci SN i nN w m. Kraśnica stacja 6-0632, gm. Opoczno

Stadium:	*Nr projektu:*	*Nr zlecenia:*
Uzgodnienie	S.PTM.240046.P	05536/2024/WY
Projektował: Paweł Kowalczyk	*Nr uprawnień:* LOD/1927/POOE/12	*Podpis:*
Asystował: Julia Dąbrowska	*Nr uprawnień:*	*Podpis:*

Nazwa rysunku:
Plan usytuowania urządzeń elektroen. Określenie powierzchni

Data:	*Skala:*
09.2025	1:500
Nr rysunku: E-01	*Nr strony:*