


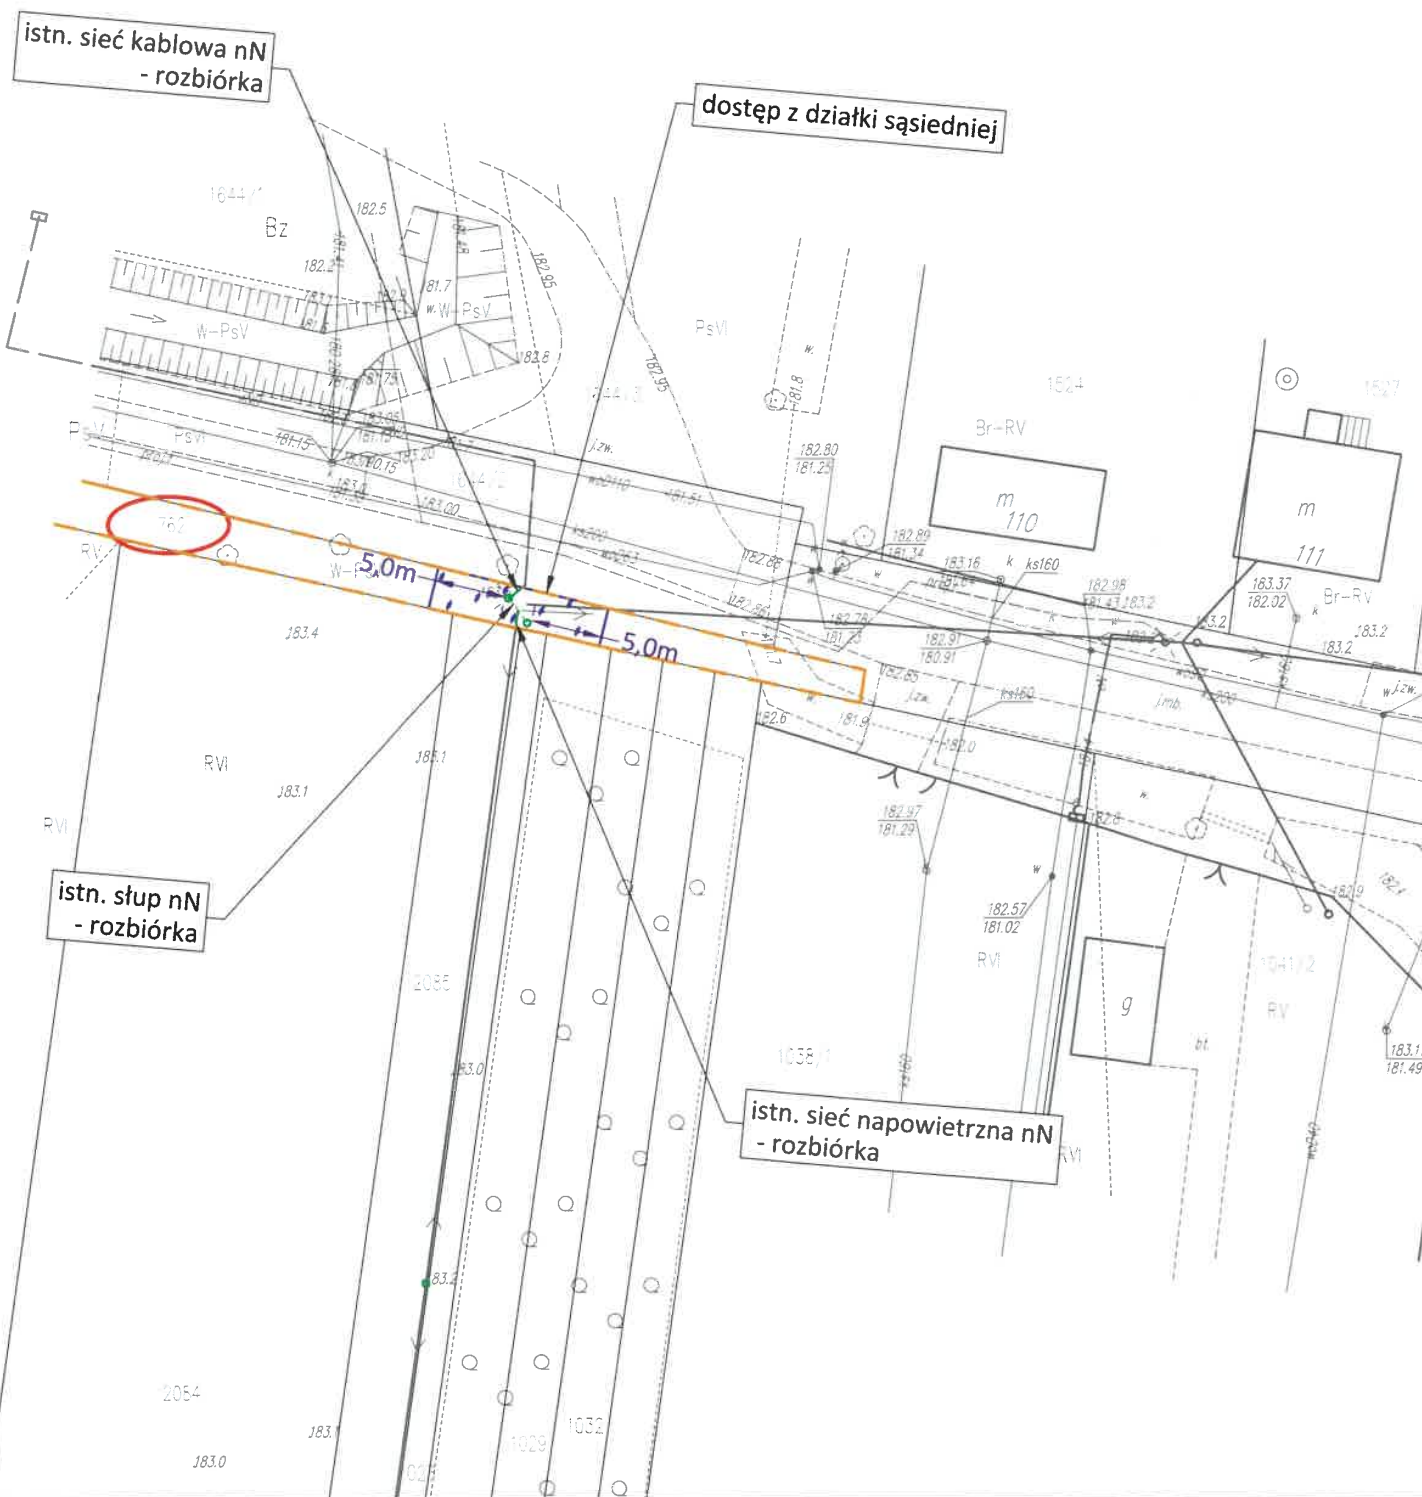

Dane lokalizacyjne		
Nr działki ewidencyjnej	762	
Nr i nazwa obrębu ewidencyjnego	0022 Ostrów	
Nr i nazwa jednostki ewidencyjnej	100704_5 Opoczno – obszar wiejski	
Nazwa powiatu	opoczyński	
Nazwa województwa	łódzkie	
Wykaz urządzeń elektroenergetycznych		
Lp.	Nazwa infrastruktury elektroenergetycznej	Długość/ilość
1	Rozbiórka sieci napowietrznej nN	1,2m
2	Rozbiórka stanowiska słupowego nN	1 szt.
4	Rozbiórka sieci kablowej nN	1,2m
Zestawienie powierzchni		
Powierzchnia gruntu przewidziana do zajęcia na czas wykonywania robót		34,2m ²
<div style="text-align: center;"><p>Załącznik nr Stanowiący integralną część decyzji znak z dnia</p><div style="display: flex; align-items: center; justify-content: center;"><div><p>Dokument podpisany elektronicznie przez: Ewa Jaciubek Data podpisu: 2026.09.22 09:48:49.</p></div></div></div>		
Legenda:		
	Granica działki	
	Powierzchnia gruntu przewidziana do zajęcia na czas wykonywania robót	
	Istniejące urządzenia elektroenergetyczne przeznaczone do rozbiórki	
	Istniejące urządzenia elektroenergetyczne	
	Opis rozbieranej infrastruktury	
	Oznaczenie numerów działek biorących udział w inwestycji	
Inwestor: PGE Dystrybucja S.A. 20-340 Lublin, ul. Garbarska 21A		
Jednostka projektowa: AZAKO Sp. z o.o., Dzielna 32dB, 26-300 Opoczno		
Nazwa i adres obiektu: Modernizacja sieci SN i nN w m. Ostrów gm. Opoczno. Podział sieci nN ze ST. 6-1216 Ostrów.		
Stadium: Uzgodnienie	Nr projektu: S.PTM.240112.P	Nr umowy: UMI/DYS/OLD/RI/12104/2024/W
Projektował: Paweł Kowalczyk	Nr uprawnień: LOD/1927/POOE/12	Podpis:
Asystował: Julia Dąbrowska	Nr uprawnień:	Podpis:
Nazwa rysunku: Plan usytuowania urządzeń elektroen. Określenie powierzchni		Data: 12.2025 Nr rysunku: E-01
		Skala: 1:500 Nr strony:

Dokument wydano w postaci elektronicznej przy pomocy systemu teleinformatycznego.

Podmiot wydający	Starostwo Powiatowe w Opocznie
Identyfikator dokumentu	GN.KW-004824.2026
Znak sprawy	GN.6821.1.124.2026
Data dokumentu	2026-09-22
Temat	Wniosek o wydanie decyzji zobowiązującej do udostępnienia nieruchomości w obr. 762 obr. 0022 Ostrów.
Podpisujący	Ewa Jaciubek
Data podpisu	2026-09-22 09:48
Rodzaj podpisu	Kwalifikowany podpis elektroniczny
Wynik weryfikacji	poprawny
Podpisujący w systemie EZD FINN	
Imię i nazwisko	Ewa Jaciubek
Stanowisko	Kierownik Zespołu ds. Gospodarki Nieruchomościami
Identyfikator organizacji	7681540303
Nazwa organizacji	Starostwo Powiatowe w Opocznie

Wydruk odzwierciedlający treść dokumentu.

Data wydruku: 2026-09-22 11:31

Wydruk sporządził: Katarzyna Kopera, Inspektor

System teleinformatyczny FINN EZD