


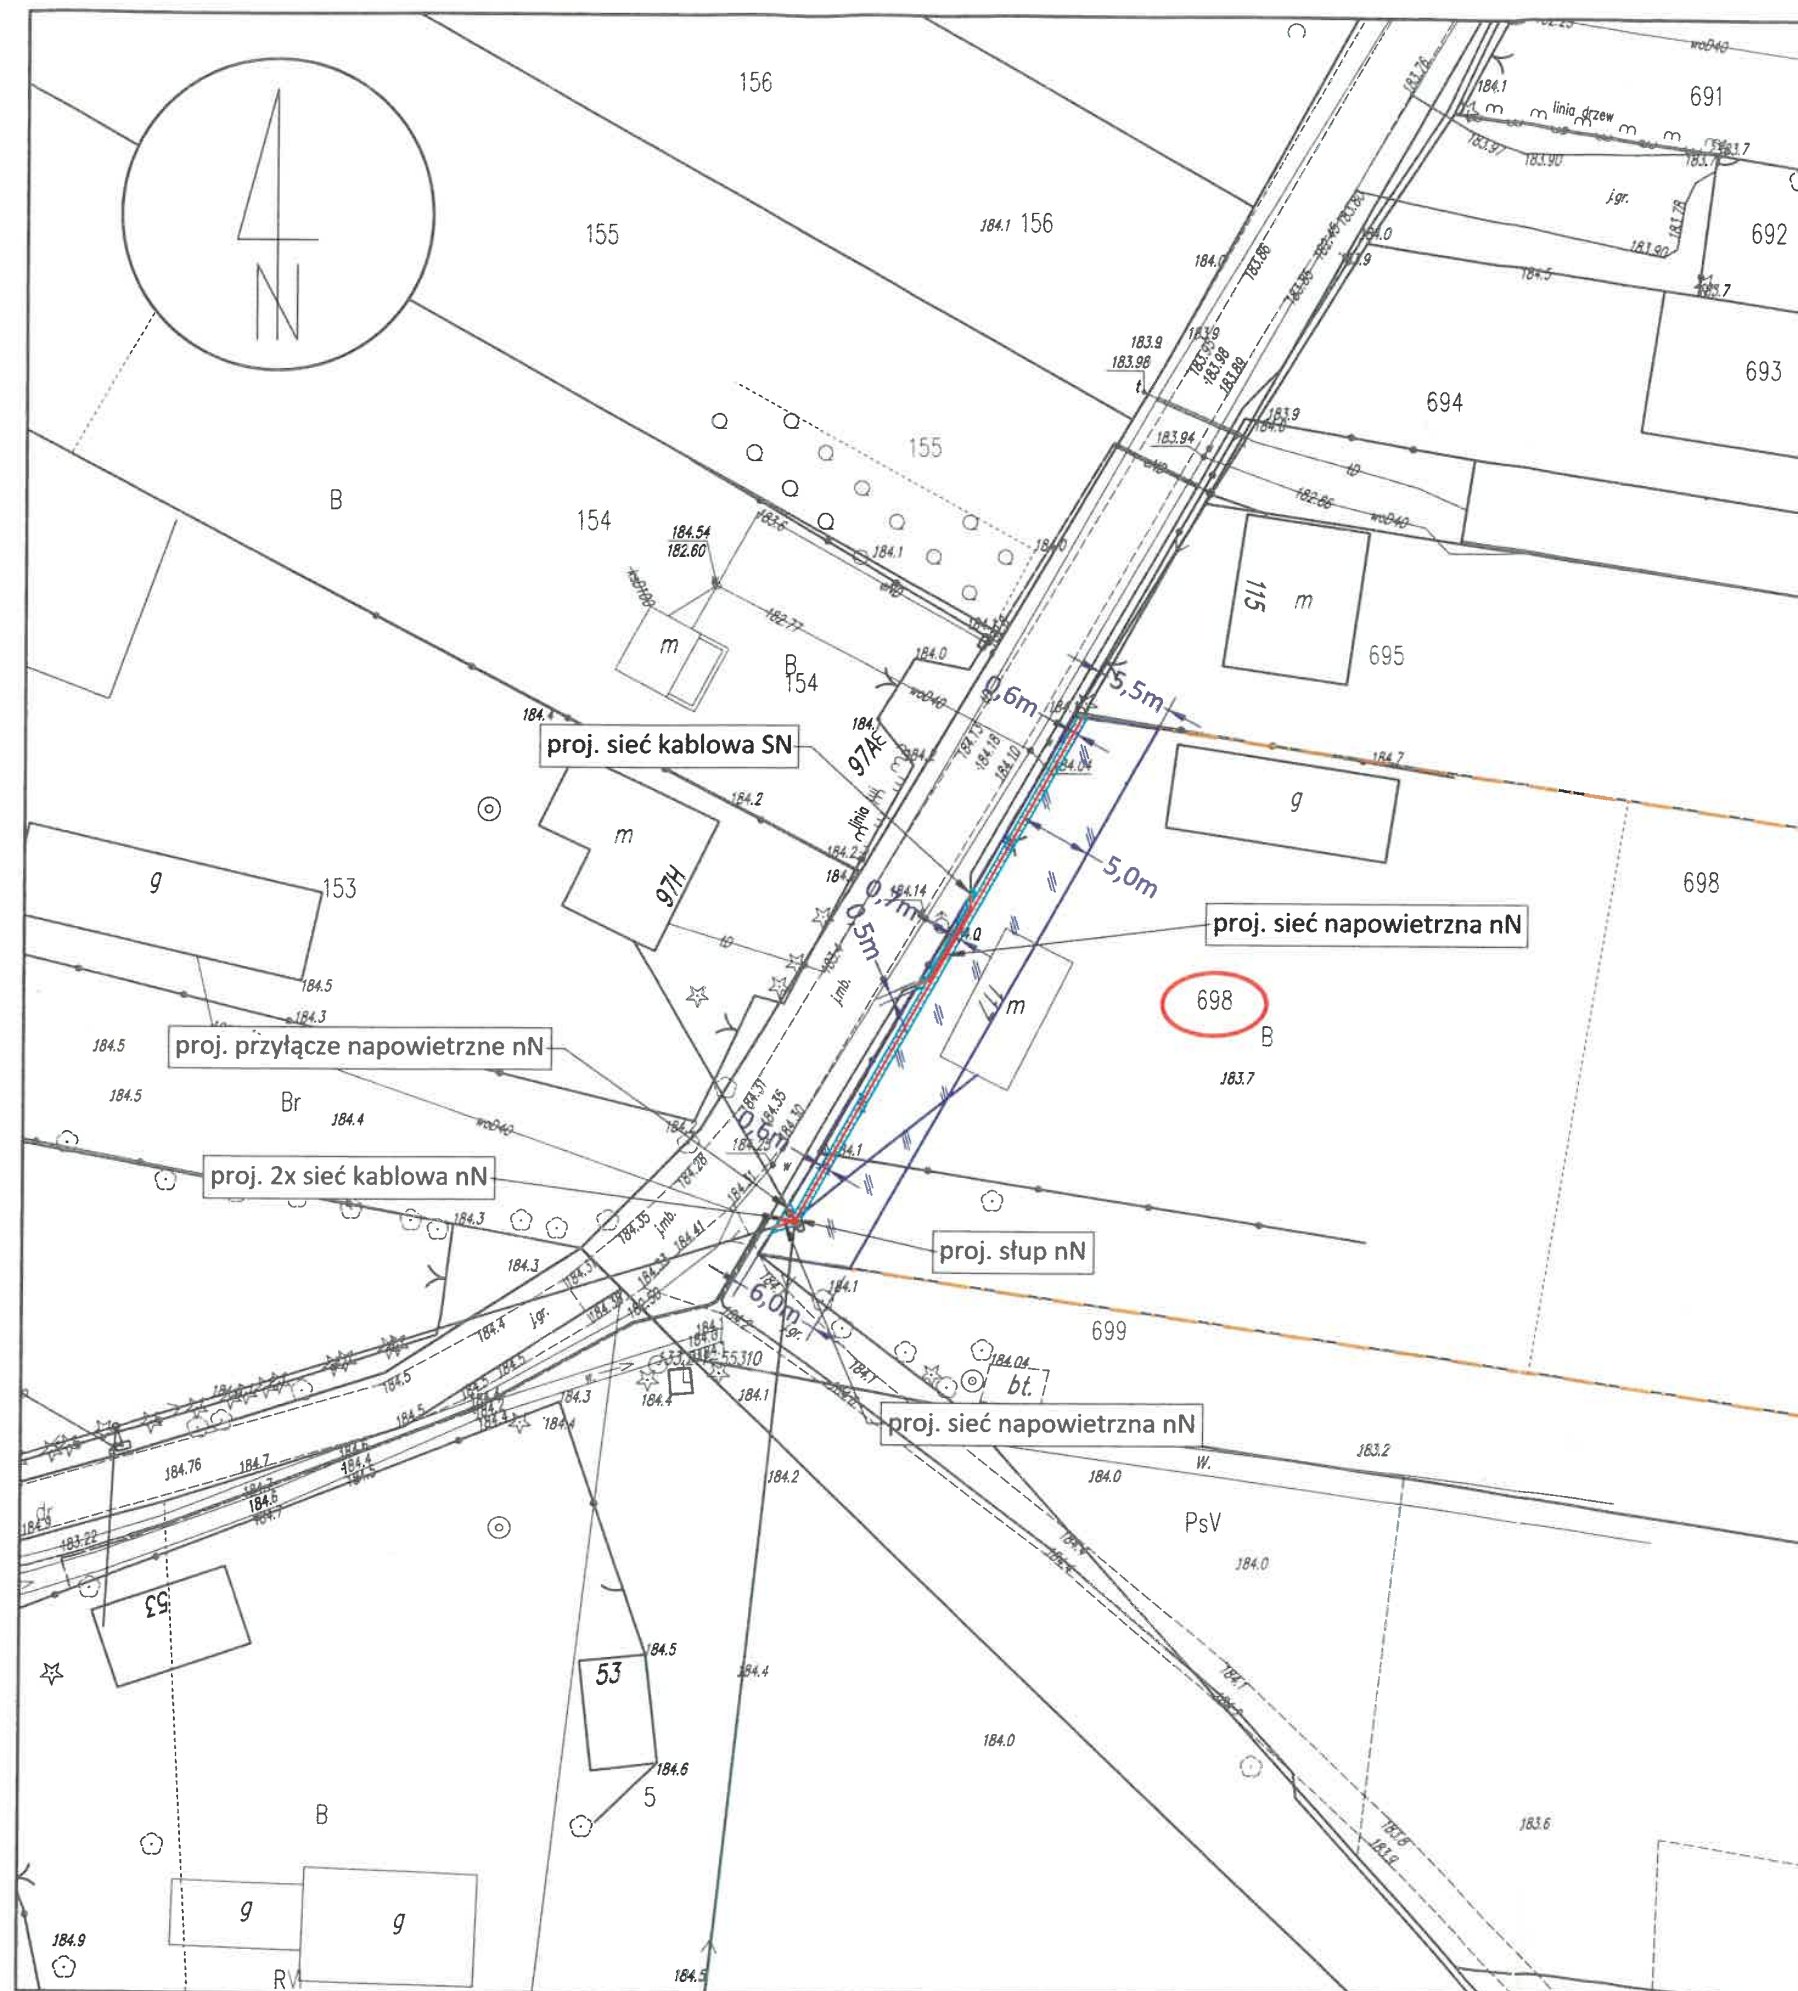

Dane lokalizacyjne		
Nr działki ewidencyjnej	698	
Nr i nazwa obrębu ewidencyjnego	0003 Buczek	
Nr i nazwa jednostki ewidencyjnej	100706_5 Poświętne	
Nazwa powiatu	opoczyński	
Nazwa województwa	łódzkie	
Wykaz urządzeń elektroenergetycznych		
Lp.	Nazwa infrastruktury elektroenergetycznej	Długość/Szt.
1	Proj. sieć napowietrzna nN	42m
2	Proj. przyłącze napowietrzne nN	1,1m
3	Proj. słup nN	1 szt.
4	Proj. sieć kablowa nN	2 x 1m=2m
5	Proj. sieć kablowa SN	7,6m
Zestawienie powierzchni		
Powierzchnia gruntu przewidziana do zajęcia na czas wykonywania robót		248,3m ²
Powierzchnia gruntu niezbędna do trwałego urządzenia inwestycji		27,3m ²
<div>Łącznik nr 2 Stanowiący integralną część decyzji znak GN.6821.1.159.2026 z dnia 22.10.2026r.</div>		
Legenda: <div><div></div> Projektowane urządzenia elektryczne</div> <div><div></div> Granica działki</div> <div><div></div> Powierzchnia gruntu niezbędna do trwałego urządzenia inwestycji</div> <div><div></div> Powierzchnia gruntu przewidziana do zajęcia na czas wykonywania robót</div> <div><div></div> Opis projektowanej infrastruktury</div> <div><div></div> Istniejące urządzenia elektroenergetyczne</div> <div><div></div> Oznaczenie numerów działek biorących udział w inwestycji</div>		
Inwestor: PGE Dystrybucja S.A. 20-340 Lublin, ul. Garbarska 21A		
Jednostka projektowa: AZAKO Sp. z o.o., Dzielna 32dB, 26-300 Opoczno		
Nazwa i adres obiektu: Przebudowa sieci SN i nN w m. Podlesie-Buczek gm. Poświętne		
Stadium: Uzgodnienie	Nr projektu: S.PTM.240066.P	Nr zlecenia: UMI/DYS/OED/RI/07493/2024/WY
Projektował: Paweł Kowalczyk	Nr uprawnień: LOD/1927/POOE/12	Podpis:
Asystował: Kinga Więcek	Nr uprawnień:	Podpis:
Nazwa rysunku: Plan usytuowania urządzeń elektroen. Określenie powierzchni		Data: 09.2025 Nr rysunku: E-01
		Skala: 1:500 Nr strony:

Dokument wydano w postaci elektronicznej przy pomocy systemu teleinformatycznego.

Podmiot wydający	Starostwo Powiatowe w Opocznie
Identyfikator dokumentu	GN.KW-005310.2026
Znak sprawy	GN.6821.1.159.2026
Data dokumentu	2026-10-22
Temat	Decyzja o ograniczeniu sposobu korzystania z nieruchomości Buczek dz. 674, 698.
Podpisujący	Ewa Jaciubek
Data podpisu	2026-10-22 14:23
Rodzaj podpisu	Kwalifikowany podpis elektroniczny
Wynik weryfikacji	poprawny
Podpisujący w systemie EZD FINN	
Imię i nazwisko	Ewa Jaciubek
Stanowisko	Kierownik Zespołu ds. Gospodarki Nieruchomościami
Identyfikator organizacji	7681540303
Nazwa organizacji	Starostwo Powiatowe w Opocznie

Wydruk odzwierciedlający treść dokumentu.

Data wydruku: 2026-10-22 14:31

Wydruk sporządził: Wiktoria Płuciennik, Pomoc administracyjna

System teleinformatyczny FINN EZD