


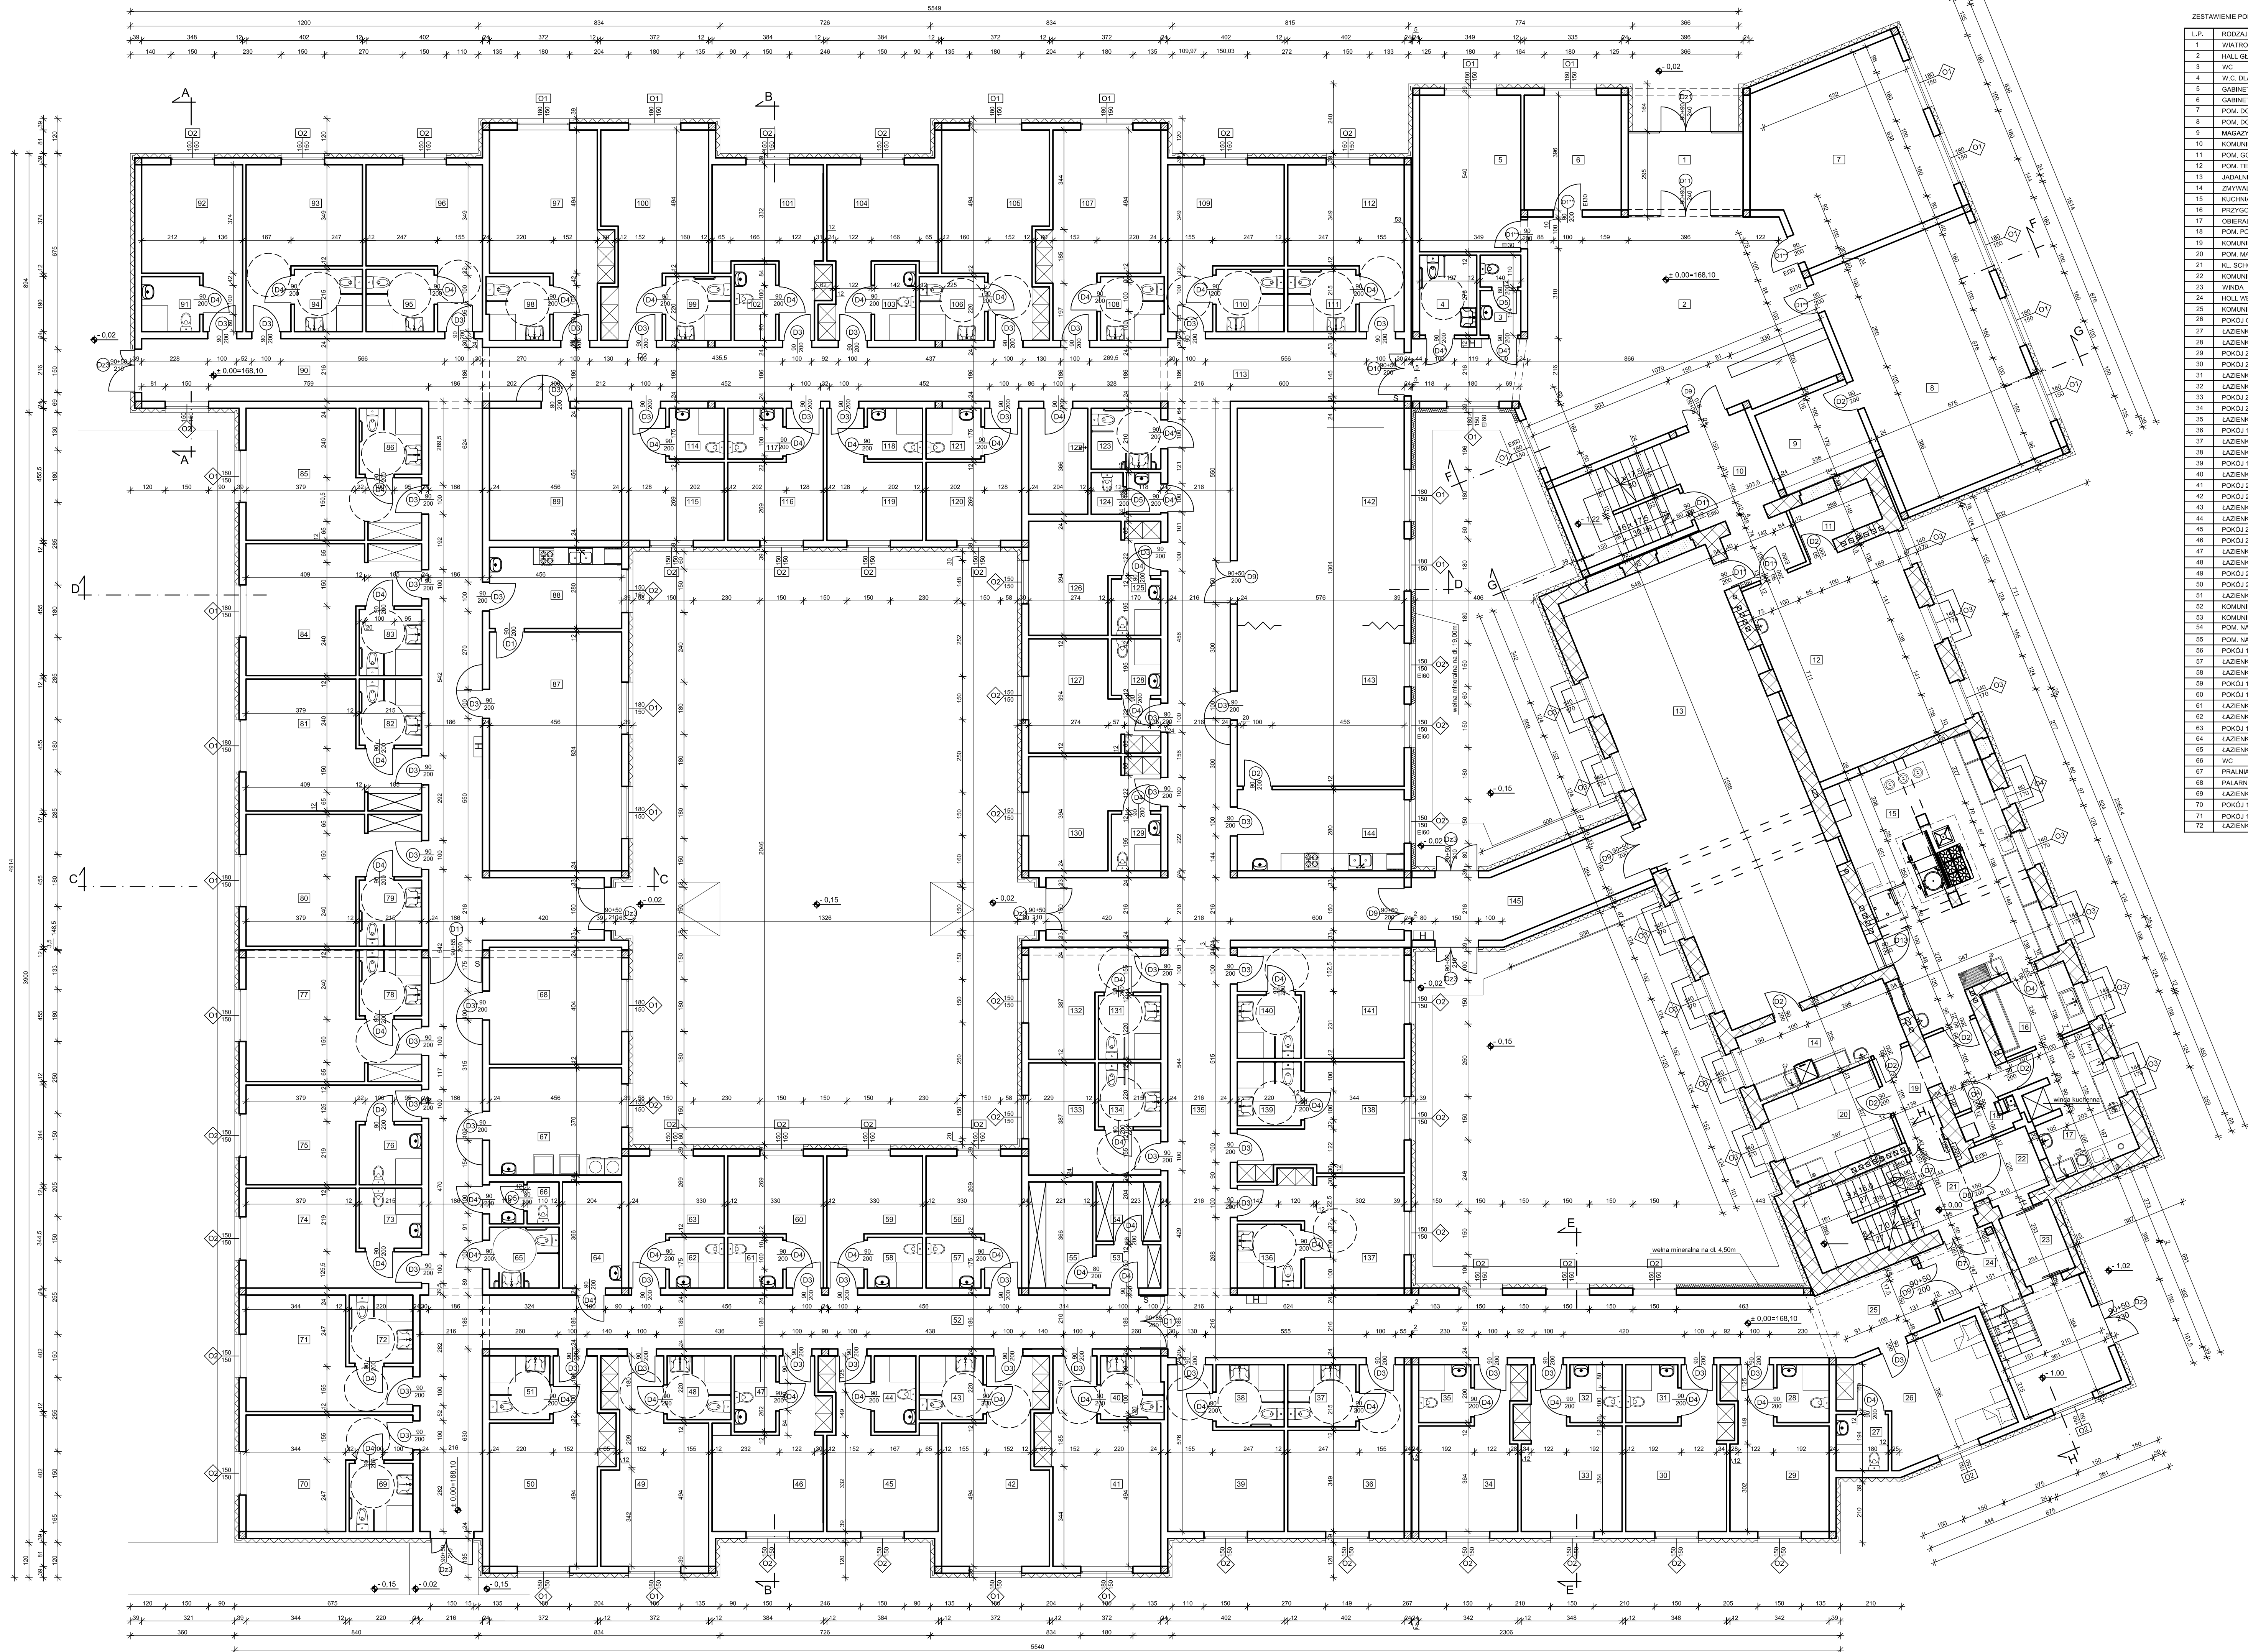

ZESTAWIENIE POMIESZCZEŃ			
L.P.	RODZAJ POMIESZCZENIA	m²	RODZAJ POSADZKI
1	WIATROSLAP	11,30	POSADZKA CERAM.
2	HALL GŁÓWNY	81,92	POSADZKA CERAM.
3	WC	3,80	POSADZKA CERAM.
4	W.C. DLA OS. NIEPEŁNOSP.	5,40	POSADZKA CERAM.
5	GABINET LEKARSKI	18,88	POSADZKA CERAM.
6	GABINET POM. DORAŻNEJ	13,30	POSADZKA CERAM.
7	POM. DO FIZYOTERAPII	38,00	POSADZKA CERAM.
8	POM. DO REHAB. RUCHOW.	50,50	POSADZKA CERAM.
9	MAGAZYN	10,00	POSADZKA CERAM.
10	KOMUNIKACJA	27,00	POSADZKA CERAM.
11	POM. GOSPODARSTWA	4,30	POSADZKA CERAM.
12	POM. TERAPII ZAJĘCIOWEJ	38,90	POSADZKA CERAM.
13	JADALNIA	87,00	POSADZKA CERAM.
14	ZMYWALNIA	12,86	POSADZKA CERAM.
15	KUCHNIA	46,80	POSADZKA CERAM.
16	PRZYGOTOWALNIA	7,30	POSADZKA CERAM.
17	OBIERALNIA	13,40	POSADZKA CERAM.
18	POM. PORZĄDKOWE	2,10	POSADZKA CERAM.
19	KOMUNIKACJA	10,30	POSADZKA CERAM.
20	POM. MAGAZYNOWE	12,20	POSADZKA CERAM.
21	KL. SCHODOWA KOMUN.	16,20	POSADZKA CERAM.
22	KOMUNIKACJA	4,60	POSADZKA CERAM.
23	WINDA	4,80	WYLEWKA BET.
24	HALL WYŚCZONY	21,60	POSADZKA CERAM.
25	KOMUNIKACJA	58,00	POSADZKA CERAM.
26	POM. GOŚCINNY	18,88	POSADZKA CERAM.
27	ŁAZIENKA	3,60	POSADZKA CERAM.
28	ŁAZIENKA	3,60	POSADZKA CERAM.
29	POKÓJ 2 OS.	15,80	POSADZKA CERAM.
30	POKÓJ 2 OS.	15,80	POSADZKA CERAM.
31	ŁAZIENKA	3,60	POSADZKA CERAM.
32	ŁAZIENKA	3,60	POSADZKA CERAM.
33	POKÓJ 1 OS.	15,80	POSADZKA CERAM.
34	POKÓJ 2 OS.	15,80	POSADZKA CERAM.
35	ŁAZIENKA	3,60	POSADZKA CERAM.
36	POKÓJ 1 OS. PODW. STAND.	17,50	POSADZKA CERAM.
37	ŁAZIENKA DLA OS. NIEPEŁNOSP.	5,00	POSADZKA CERAM.
38	ŁAZIENKA DLA OS. NIEPEŁNOSP.	5,00	POSADZKA CERAM.
39	POKÓJ 1 OS. PODW. STAND.	17,50	POSADZKA CERAM.
40	ŁAZIENKA DLA OS. NIEPEŁNOSP.	4,70	POSADZKA CERAM.
41	POKÓJ 2 OS. PODW. STAND.	22,00	POSADZKA CERAM.
42	POKÓJ 2 OS. PODW. STAND.	22,00	POSADZKA CERAM.
43	ŁAZIENKA DLA OS. NIEPEŁNOSP.	4,80	POSADZKA CERAM.
44	ŁAZIENKA	3,70	POSADZKA CERAM.
45	POKÓJ 2 OS.	17,10	POSADZKA CERAM.
46	POKÓJ 2 OS.	17,10	POSADZKA CERAM.
47	ŁAZIENKA	3,70	POSADZKA CERAM.
48	ŁAZIENKA DLA OS. NIEPEŁNOSP.	4,80	POSADZKA CERAM.
49	POKÓJ 2 OS. PODW. STAND.	22,00	POSADZKA CERAM.
50	POKÓJ 2 OS. PODW. STAND.	22,00	POSADZKA CERAM.
51	ŁAZIENKA DLA OS. NIEPEŁNOSP.	4,80	POSADZKA CERAM.
52	KOMUNIKACJA	83,00	POSADZKA CERAM.
53	KOMUNIKACJA	3,30	POSADZKA CERAM.
54	POM. NA BIELIZ. BRUDNĄ	4,50	POSADZKA CERAM.
55	POM. NA BIELIZ. BRUDNĄ	8,00	POSADZKA CERAM.
56	POKÓJ 1 OS.	11,30	POSADZKA CERAM.
57	ŁAZIENKA	3,30	POSADZKA CERAM.
58	ŁAZIENKA	3,30	POSADZKA CERAM.
59	POKÓJ 1 OS.	11,30	POSADZKA CERAM.
60	POKÓJ 1 OS.	11,30	POSADZKA CERAM.
61	ŁAZIENKA	3,30	POSADZKA CERAM.
62	ŁAZIENKA	3,30	POSADZKA CERAM.
63	POKÓJ 1 OS.	11,30	POSADZKA CERAM.
64	ŁAZIENKA	7,40	POSADZKA CERAM.
65	ŁAZIENKA DLA OS. NIEPEŁNOSP.	5,00	POSADZKA CERAM.
66	WC	3,40	POSADZKA CERAM.
67	PRALNIA	16,80	POSADZKA CERAM.
68	PALARNIA	16,40	POSADZKA CERAM.
69	ŁAZIENKA DLA OS. NIEPEŁNOSP.	5,20	POSADZKA CERAM.
70	POKÓJ 1 OS. PODW. STAND.	17,40	POSADZKA CERAM.
71	POKÓJ 1 OS. PODW. STAND.	17,40	POSADZKA CERAM.
72	ŁAZIENKA DLA OS. NIEPEŁNOSP.	5,20	POSADZKA CERAM.

73	ŁAZIENKA	4,50	POSADZKA CERAM.
74	POKÓJ 2 OS.	15,80	POSADZKA CERAM.
75	POKÓJ 2 OS.	15,80	POSADZKA CERAM.
76	ŁAZIENKA	4,50	POSADZKA CERAM.
77	POKÓJ 2 OS. PODW. STAND.	22,00	POSADZKA CERAM.
78	ŁAZIENKA DLA OS. NIEPEŁNOSP.	4,90	POSADZKA CERAM.
79	ŁAZIENKA DLA OS. NIEPEŁNOSP.	4,90	POSADZKA CERAM.
80	POKÓJ 2 OS. PODW. STAND.	22,00	POSADZKA CERAM.
81	POKÓJ 2 OS. PODW. STAND.	22,00	POSADZKA CERAM.
82	ŁAZIENKA DLA OS. NIEPEŁNOSP.	4,90	POSADZKA CERAM.
83	ŁAZIENKA DLA OS. NIEPEŁNOSP.	4,90	POSADZKA CERAM.
84	POKÓJ 2 OS. PODW. STAND.	22,00	POSADZKA CERAM.
85	POKÓJ 2 OS. PODW. STAND.	22,00	POSADZKA CERAM.
86	ŁAZIENKA DLA OS. NIEPEŁNOSP.	4,90	POSADZKA CERAM.
87	POM. POBYTU DZIENNEGO	37,40	POSADZKA CERAM.
88	ANIEKS KUCHENNY	12,70	POSADZKA CERAM.
89	GABINET	20,70	POSADZKA CERAM.
90	KOMUNIKACJA	44,00	POSADZKA CERAM.
91	ŁAZIENKA	3,80	POSADZKA CERAM.
92	POKÓJ 2 OS.	15,70	POSADZKA CERAM.
93	POKÓJ 1 OS. PODW. STAND.	17,50	POSADZKA CERAM.
94	ŁAZIENKA DLA OS. NIEPEŁNOSP.	5,00	POSADZKA CERAM.
95	ŁAZIENKA DLA OS. NIEPEŁNOSP.	5,00	POSADZKA CERAM.
96	POKÓJ 1 OS. PODW. STAND.	17,50	POSADZKA CERAM.
97	POKÓJ 2 OS. PODW. STAND.	22,00	POSADZKA CERAM.
98	ŁAZIENKA DLA OS. NIEPEŁNOSP.	4,70	POSADZKA CERAM.
99	ŁAZIENKA DLA OS. NIEPEŁNOSP.	4,80	POSADZKA CERAM.
100	POKÓJ 2 OS. PODW. STAND.	22,00	POSADZKA CERAM.
101	POKÓJ 2 OS. PODW. STAND.	22,00	POSADZKA CERAM.
102	ŁAZIENKA	3,70	POSADZKA CERAM.
103	ŁAZIENKA	3,70	POSADZKA CERAM.
104	POKÓJ 2 OS.	17,10	POSADZKA CERAM.
105	POKÓJ 2 OS. PODW. STAND.	22,00	POSADZKA CERAM.
106	ŁAZIENKA DLA OS. NIEPEŁNOSP.	4,80	POSADZKA CERAM.
107	POKÓJ 2 OS. PODW. STAND.	22,00	POSADZKA CERAM.
108	ŁAZIENKA DLA OS. NIEPEŁNOSP.	4,70	POSADZKA CERAM.
109	POKÓJ 1 OS. PODW. STAND.	17,50	POSADZKA CERAM.
110	ŁAZIENKA DLA OS. NIEPEŁNOSP.	5,00	POSADZKA CERAM.
111	ŁAZIENKA DLA OS. NIEPEŁNOSP.	5,00	POSADZKA CERAM.
112	POKÓJ 1 OS. PODW. STAND.	17,50	POSADZKA CERAM.
113	KOMUNIKACJA	87,00	POSADZKA CERAM.
114	ŁAZIENKA	3,30	POSADZKA CERAM.
115	POKÓJ 1 OS.	11,30	POSADZKA CERAM.
116	POKÓJ 1 OS.	11,30	POSADZKA CERAM.
117	ŁAZIENKA	3,30	POSADZKA CERAM.
118	ŁAZIENKA	3,30	POSADZKA CERAM.
119	POKÓJ 1 OS.	11,30	POSADZKA CERAM.
120	POKÓJ 1 OS.	11,30	POSADZKA CERAM.
121	ŁAZIENKA	3,30	POSADZKA CERAM.
122	POM. PORZĄDKOWE	7,40	POSADZKA CERAM.
123	ŁAZIENKA DLA OS. NIEPEŁNOSP.	5,00	POSADZKA CERAM.
124	WC	3,40	POSADZKA CERAM.
125	ŁAZIENKA	3,30	POSADZKA CERAM.
126	POKÓJ 2 OS.	14,10	POSADZKA CERAM.
127	POKÓJ 2 OS.	14,10	POSADZKA CERAM.
128	ŁAZIENKA	3,30	POSADZKA CERAM.
129	ŁAZIENKA	3,30	POSADZKA CERAM.
130	POKÓJ 2 OS.	14,10	POSADZKA CERAM.
131	ŁAZIENKA DLA OS. NIEPEŁNOSP.	4,70	POSADZKA CERAM.
132	POKÓJ 1 OS.	12,30	POSADZKA CERAM.
133	POKÓJ 1 OS.	12,30	POSADZKA CERAM.
134	ŁAZIENKA DLA OS. NIEPEŁNOSP.	4,70	POSADZKA CERAM.
135	KOMUNIKACJA	88,00	POSADZKA CERAM.
136	ŁAZIENKA DLA OS. NIEPEŁNOSP.	4,80	POSADZKA CERAM.
137	POKÓJ 1 OS. PODW. STAND.	16,70	POSADZKA CERAM.
138	POKÓJ 2 OS.	16,70	POSADZKA CERAM.
139	ŁAZIENKA DLA OS. NIEPEŁNOSP.	4,80	POSADZKA CERAM.
140	ŁAZIENKA DLA OS. NIEPEŁNOSP.	4,80	POSADZKA CERAM.
141	POKÓJ 2 OS.	16,70	POSADZKA CERAM.
142	KAPLICA	43,10	POSADZKA CERAM.
143	POM. POBYTU DZIENNEGO	31,80	POSADZKA CERAM.
144	ANIEKS KUCHENNY	16,10	POSADZKA CERAM.
145	KOMUNIKACJA	10,00	POSADZKA CERAM.
RAZEM		2249,20	

*PODW. STAND. - POKÓJ O PODWYZSZONYM STANDARDZIE

LEGENDA:

- ISTN. ŚCIANY
- PROJ. ŚCIANA
- ŚCIANY DO WYBURZ.
- OTWORY DO ZAMUROW.

OBIEKT	ROZBUDOWA I PRZEBUDOWA DOMU POMOCY		
ADRES	SPÓŁ. DLA DOROSŁYCH W MIEJSC. DRZEWICA		
ADRES	Drzewica, ul. Sławska 21, dz. nr ewid. 147		
funkcja	mgr inż. J. Al-Khoury	nr uprawnień	18500000
Projektował	mgr inż. J. Al-Khoury	nr uprawnień	18500000
Sprawił	mgr inż. J. Al-Khoury	nr uprawnień	18500000
Adaptował	mgr inż. J. Al-Khoury	nr uprawnień	18500000
Projektował	mgr inż. J. Al-Khoury	nr uprawnień	18500000
Sprawił	mgr inż. J. Al-Khoury	nr uprawnień	18500000
RZUT PARTERU			
A-02			